



REPUBLIKA HRVATSKA
PRIMORSKO-GORANSKA ŽUPANIJA



GRAD KRK

GRADONAČELNIK

Krk, 17. rujna 2014.

Gradsko vijeće Grada Krka

- ***n/p predsjedniku Gradskog vijeća***
- ***članovima Gradskog vijeća***

*Na temelju članka 48. stavka 1. Zakona o lokalnoj i područnoj (regionalnoj) samoupravi („Narodne novine“ broj: 33/01, 60/01, 129/05, 109/07, 125/08, 36/09, 150/11, 144/12 i 19/13- pročišćeni tekst), prosljeđujem Gradskom vijeću Grada Krka na razmatranje i usvajanje: **prijedlog Odluke o kupnji zemljišta.***

GRADONAČELNIK
Darijo Vasilić, prof.

Na temelju članka 48. Zakona o lokalnoj i područnoj (regionalnoj) samoupravi («Narodne novine », broj: 33/01,60/01, 106/03, 129/05, 109/07, 125/08, 36/09 , 150/11, 144/12 , 19/13) i na temelju članka 40. stavak 1. alineja 18. Statuta Grada Krka (« Službene novine » Primorsko goranske županije, broj: 28/09 , 41/09 , 13/13, 20/14) Gradsko vijeće Grada Krka, na sjednici održanoj _____ 2014. godine , donijelo je

ODLUKU
o kupnji zemljišta

I.

Gradsko vijeće Grada Krka donosi Odluku o kupnji z.č. 1244/2 površine 277 m² nastale od z.č. 1244 upisane u z.k.ul. 340 k.o. Krk , vlasništvo GP Krk d.d. sa sjedištem u Krku , Stjepana Radića 31 i z.č. 1246/18 površine 82 m² i z.č. 1246/19 površine 243 m², obje nastale od z.č. 1246/6 upisane u z.k.ul. 913 k.o. Krk , vlasništvo Paole Kokić iz Šibenika, Ulica 1. Šibenskog partizanskog odreda 29 , koje zemljište je predviđeno za izgradnju puta u dijelu grada Krka, a prema odredbama Detaljnog urbanističkog plana Poslovne Zone 29 – Sveti Petar (Službene novine PGŽ broj: 37/07 i 9/12) .

II.

Kupoprodajna cijena za zemljište iz točke I. ove Odluke određuje se u iznosu od 50 EUR po m² zemljišta , odnosno u ukupnom iznosu od 13.850,00 EUR za zemljište u vlasništvu GP Krk d.d. Krk , te u ukupnom iznosu od 16.250,00 EUR za zemljište u vlasništvu Paole Kokić iz Šibenika, sve u protuvrijednosti u kunama , prema srednjem tečaju kuna/EUR Hrvatske narodne banke , te će se ista isplatiti vlasnicima u roku od 90 dana , računajući od dana kada se Grad Krk upiše kao vlasnik nekretnina iz točke I. ove odluke .

III.

Ovlašćuje se Gradonačelnik Grada Krka da na temelju ove Odluke sa vlasnicima zemljišta zaključi ugovor o prodaji zemljišta navedenog u točki I. ove Odluke.

IV.

Ova Odluka stupa na snagu danom donošenja.


Klasa: 944-05/14-01/28
Ur. broj. 2142/01-01-14-2

Predsjednik
Josip Staničić

IID DPU DIJELA POSLOVNE "ZONE 29" SVETI PETAR

m j 1:1000

Županija/Grad Zagreb	PRIMORSKO - GORANSKA ŽUPANIJA	
Općina/grad	GRAD KRK	
Naziv prostornog plana:	IID DPU DIJELA POSLOVNE "ZONE 29" NA PREDJELU SV. PETAR U GRADU KRKU	
Naziv kartografskog prikaza:	Uvjeti gradnje	
Broj kartografskog prikaza: 4.	Mjerilo kartografskog prikaza:	1:1000
Odluka o izradi plana: (službeno glasilo): "Službene novine Primorsko-goranske županije" br.23/11	Odluka predstavničkog tijela o donošenju plana (službeno glasilo): "Službene novine Primorsko-goranske županije" br.9/12	
Javna rasprava (datum objave): "Službene novine Primorsko-goranske županije" br.39/11	Javni uvid održan od: 05. prosinca 2011. do: 19. prosinca 2011.	
Pečat tijela odgovornog za provođenje javne rasprave:		Odgovorna osoba za provođenje javne rasprave:  Marinko Bajčić, dipl. jur.
Suglasnost na plan prema članku 98. Zakona o prostornom uređenju (Narodne novine, br 76/07, 38/09, 55/11, 90/11)		
broj suglasnosti klasa: 350-02/12-03/2, Ur.broj: 2170/1-03-01/1-12-2		datum: 6.ožujka 2012.
Pravna osoba/tijelo koje je izradilo plan:	URBANISTICA d.o.o. Zagreb, Đorđićeva 5	
Pečat pravne osobe/tijela koje je izradilo plan: URBANISTICA d.o.o. ZAGREB, Đorđićeva 5	Odgovorna osoba:  Jasminka Pilar - Katavić, dipl.ing.arh.	
Koordinator plana: Jasminka Pilar-Katavić, dipl.ing.arh.		Jasminka Pilar-Katavić dipl. ing. arh. Ovlaštena arhitektica URBANISTICA d.o.o. Zagreb A 1999
Stručni tim u izradi plana: 1. Ana Putar, dipl.ing.arh. 2. Iva Lukinić, dipl.ing.arh. 3. Mladen Kardum, ing.građ.		
Pečat predstavničkog tijela:		Predsjednik predstavničkog tijela:  Josip Staničić
Istovjetnost ovog prostornog plana s izvornikom ovjerava:		Pečat nadležnog tijela:
(ime, prezime i potpis)		

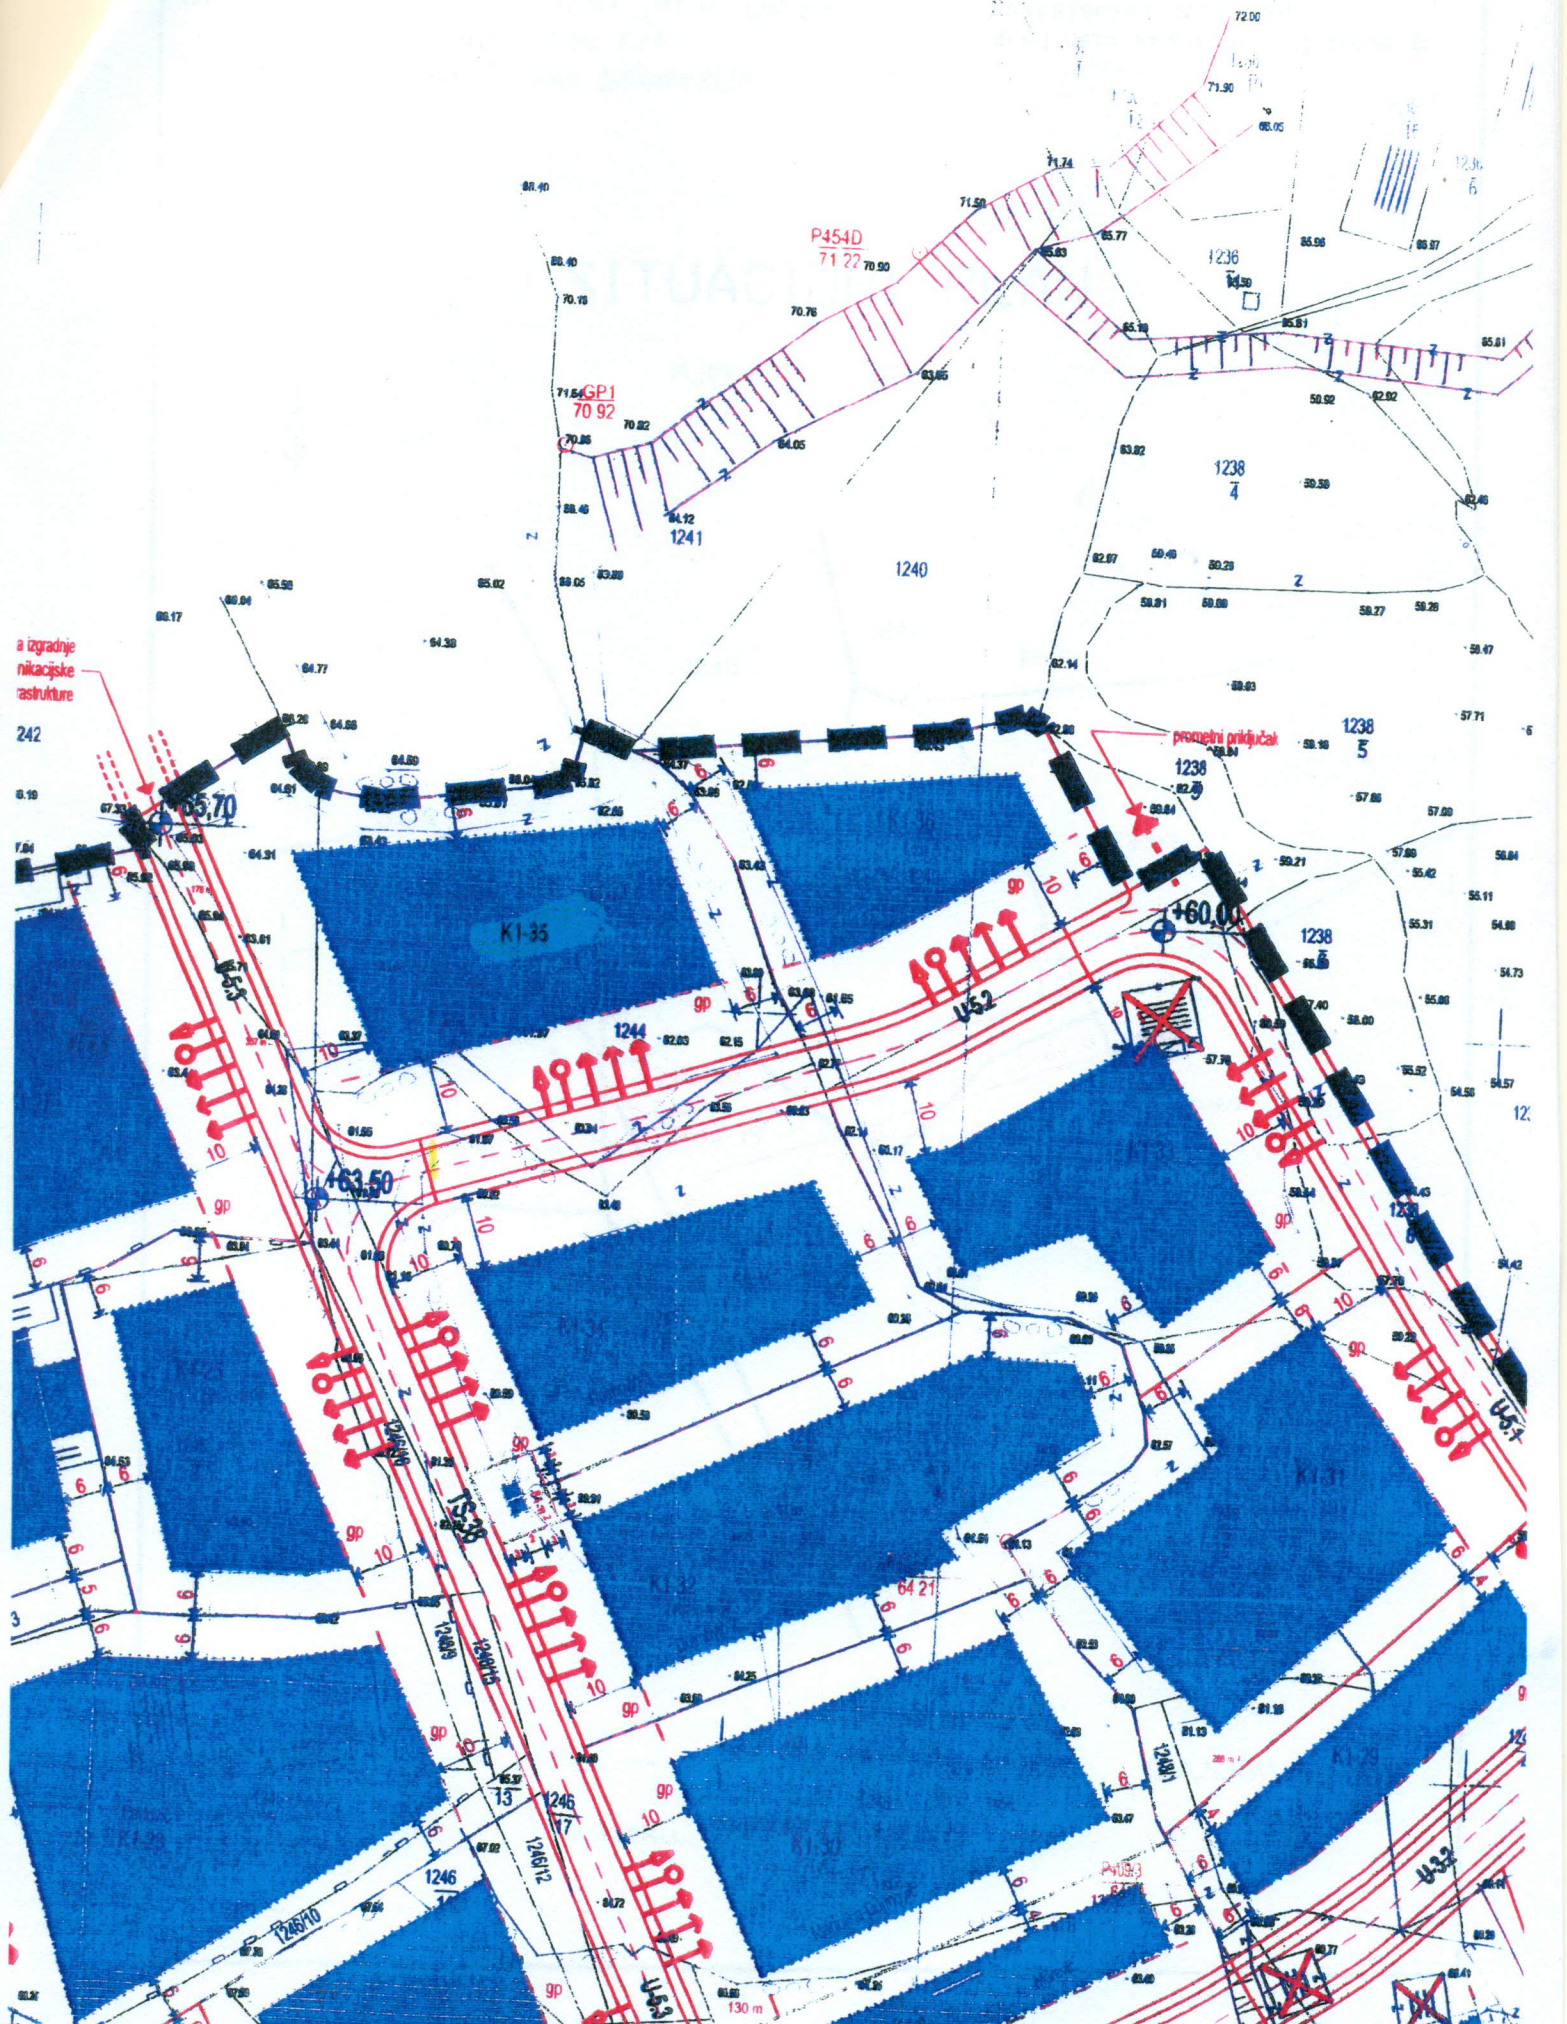

a izgradnje
nikacijske
rasstrukture

242

P454D
71 22 70 90

GP1
70 92

prometni priključak

K1-35

1244

U-32

+60.00

U-33

1246/10

1246/12

130 m

U-32


U-33

Ured ovlaštenog inženjera geodezije
Dobrinj 42, otok Krk
ANTON GRŠKOVIĆ, ing. geodezije

Katastarska općina Krk
Broj lista katastarskog plana 2

SITUACIONI PLAN

Mjerilo 1 : 1000

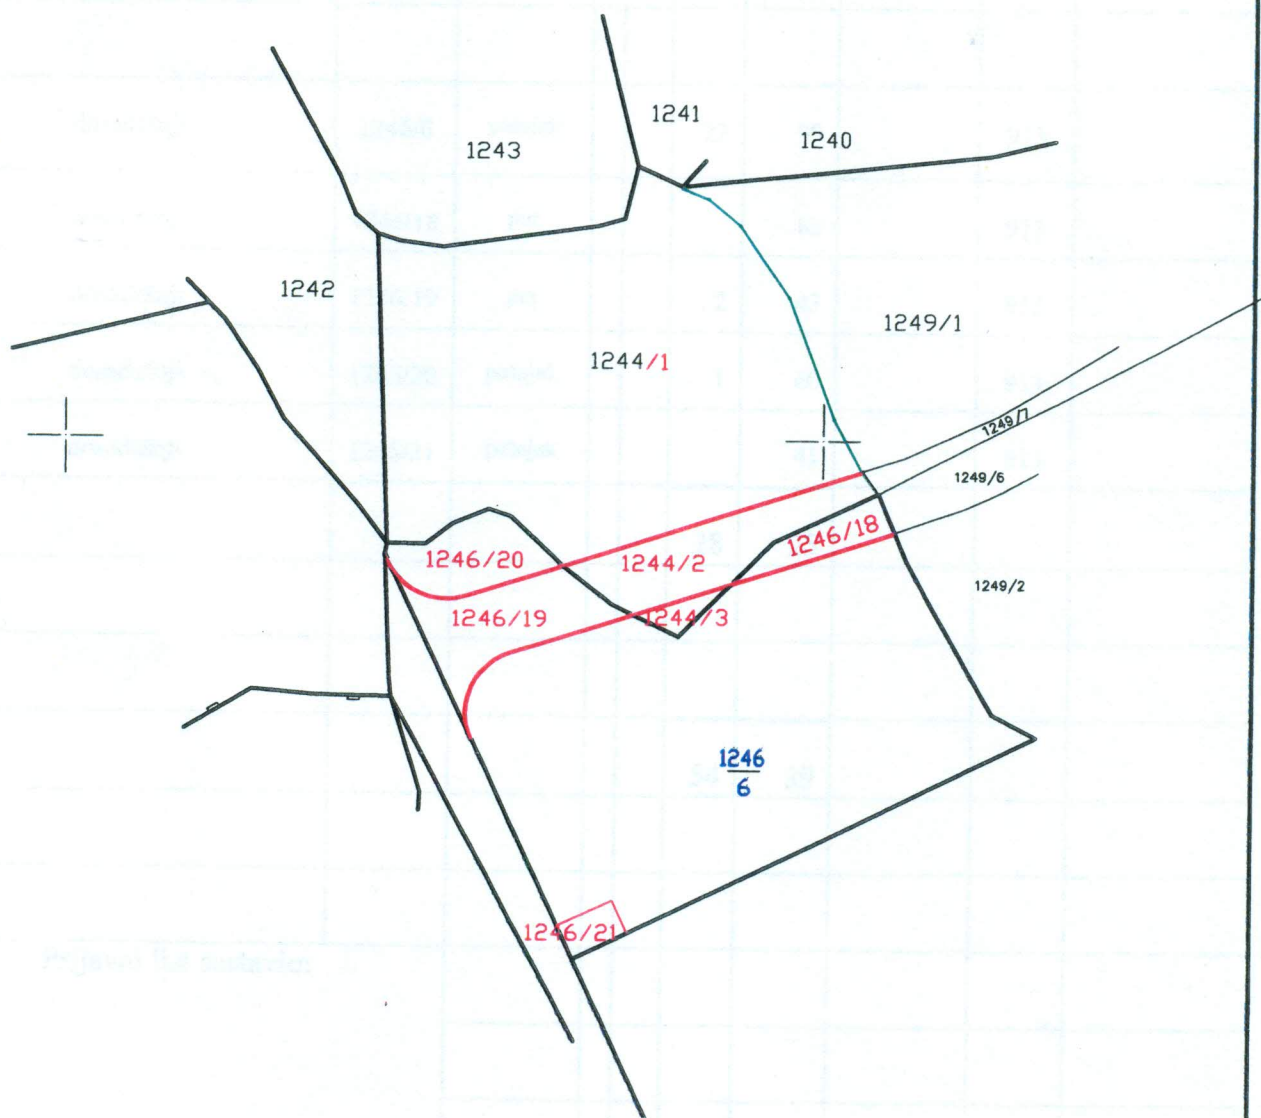

IZRADIO:

OVJERAVA:

U Krku, 11. 08. 2014.

V R H

