



REPUBLIKA HRVATSKA
PRIMORSKO-GORANSKA ŽUPANIJA



GRAD KRK
GRADONAČELNIK

Krk, 20. rujna 2017.

Gradsko vijeće Grada Krka
- *n/p predsjedniku Gradskog vijeća*
- *članovima Gradskog vijeća*

*Na temelju članka 48. stavka 1. Zakona o lokalnoj i područnoj (regionalnoj) samoupravi („Narodne novine“ broj: 33/01, 60/01, 129/05, 109/07, 125/08, 36/09, 150/11, 144/12 i 19/13-pročišćeni tekst), prosljeđujem Gradskom vijeću Grada Krka na razmatranje i usvajanje: **prijedlog Odluke o pokretanju postupka koji prethodi postupku potpunog izvlaštenja nekretnina koje ulaze u sastav dijela sabirne ulice SU 8 u zoni POS u gradu Krku.***

GRADONAČELNIK
Darijo Vasilić, prof.v.r.

PRIJEDLOG ODLUKE

Na temelju članka 35. stavak 1. alineja 6. i članka 48. stavak 2. Zakona o lokalnoj i područnoj (regionalnoj) samoupravi («Narodne novine », broj: 33/01,60/01, 106/03, 129/05, 109/07, 125/08, 36/09, 150/11, 144/12 , 19/13, 137/15) , članka 30. stavak 1. i članka 31. Zakona o izvlaštenju i određivanju naknade (Narodne novine, broj: 74/14,69/17) i članka 40. stavak 1. alineja 18. Statuta Grada Krka (« Službene novine » Primorsko goranske županije, broj: 28/09, 41/09 , 13/13 , 20/14) , Gradsko vijeće Grada Krka, na sjednici održanoj _____ 2017. godine , donijelo je

ODLUKU

I.

Donosi se odluka o pokretanju postupka koji prethodi postupku potpunog izvlaštenja nekretnina koje ulaze u sastav dijela sabirne ulice SU 8 u zoni POS u gradu Krku , prema lokacijskoj dozvoli klasa UP/I-350-05/15-03/26, ur. broj: 2170/1-03-04/3-15-6 od 9. rujna 2015. godine , izdanoj od strane Primorsko goranske županije , Upravnog odjela za prostorno uređenje , graditeljstvo i zaštitu okoliša , Ispostava Krk i to sljedećih novoformiranih parcela u k.o. Krk grad (prema parcelacijskom elaboratu izrađenom od strane Geodetske tvrtke GEO-VV d.o.o. sa sjedištem u Rijeci , koji sadrži potvrdu Državne geodetske uprave , Područnog ureda za katastar Rijeka, Odjel za katastar nekretnina Krk od 17. prosinca 2015. godine , da je izrađen u skladu s geodetskim i katastarskim propisima) :

- k.č. 2285/5 k.o. Krk grad (z.č. 849/10 k.o. Krk) površine 880 m² , i k.č. 2282/2 k.o. Krk grad (z.č. 849/9 k.o. Krk) površine 58 m² , na kojima je pravo vlasništva upisano za korist : Depikolozvane Karmeke pok. Antona , Zazinović Antona pok. Antona i Grada Krka , svakoga u 1/3 dijela.
- k.č. 2281/13 k.o. Krk grad (z.č. 851/14 k.o. Krk) površine 17 m²
k.č. 2281/14 k.o. Krk grad (z.č. 851/15 k.o. Krk) površine 14 m²
i k.č. 2281/12 k.o. Krk grad (z.č. 851/13 k.o. Krk) površine 10 m², na kojima je pravo vlasništva upisano za korist Ane Toljanić iz Krka.

-2-

II.

Ovlašćuje se gradonačelnik Grada Krka da može , zaključivati nagodbe u postupku koji prethodi postupku izvlaštenja (članak 31. Zakona o izvlaštenju i određivanju naknade) po cijeni od 75,00 EUR (slovima: sedamdesetpet eura) po m2 zemljišta, u protuvrijednosti u kunama prema srednjem tečaju kuna/EUR Hrvatske narodne banke . Ugovori o kupoprodaji zemljišta iz točke I. ove odluke mogu se zaključiti isključivo za nekretnine koje nisu opterećene nikakvim upisanim teretima , niti zabilježbama.

III.

Ova Odluka stupa na snagu danom donošenja.

PREDLAGATELJ
Gradonačelnik
Darijo Vasilčić

Klasa: 944-05/16-01/49
Ur. broj. 2142/01-02/1-17-3
Krk, 18. rujan 2017.





KOPIJA KATASTARSKOG PLANA

Katastarska općina: KRK-GRAD

MJERILO 1:1000

Broj lista kat. plana: 4,5

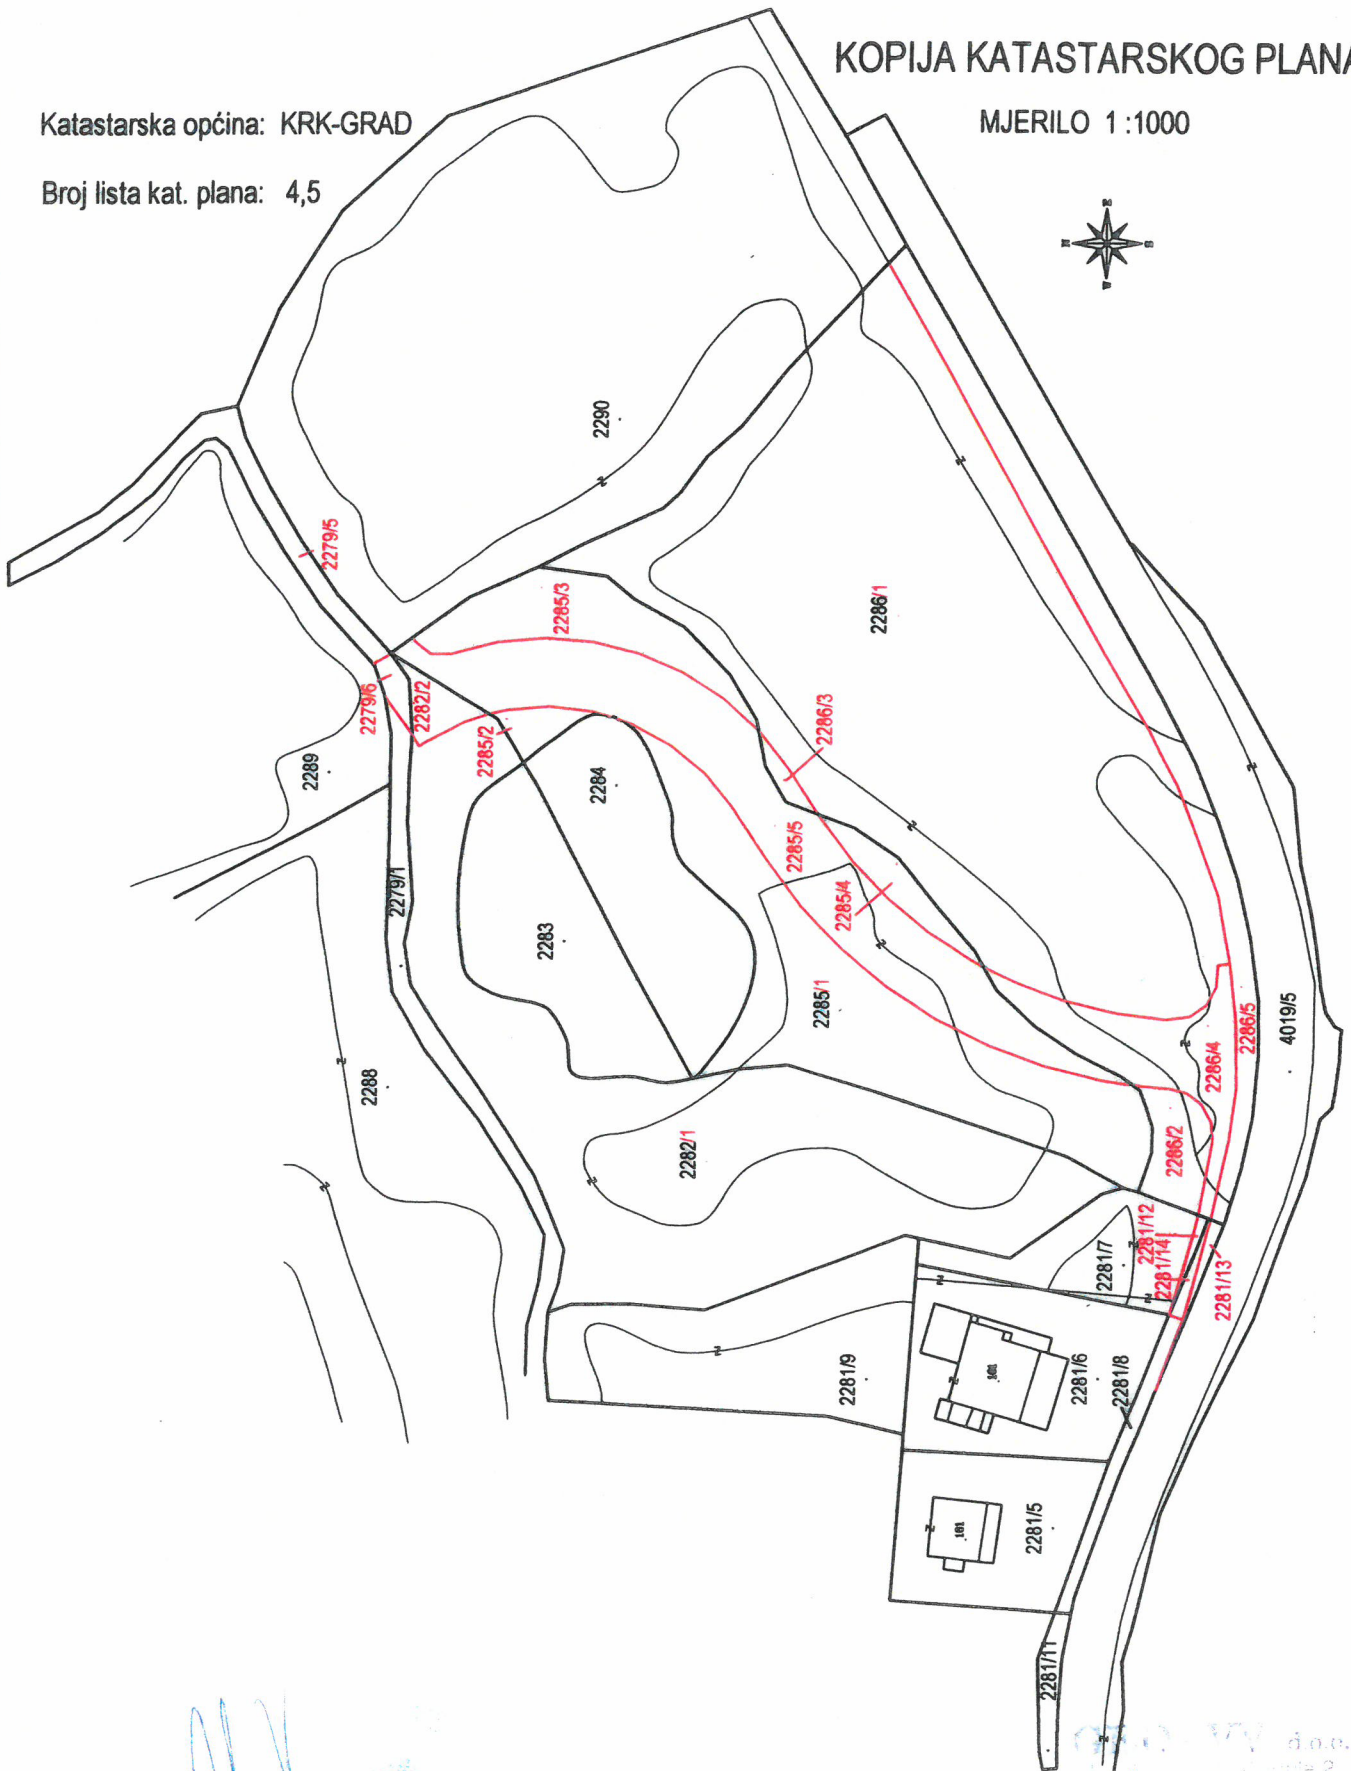

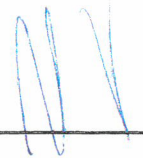Precrtala: 

U Rijeci, studeni 2015.

Direktor:  d.o.o.
Jurja Dobrile 2