


Idejna arhitektonska koncepcija_

3571

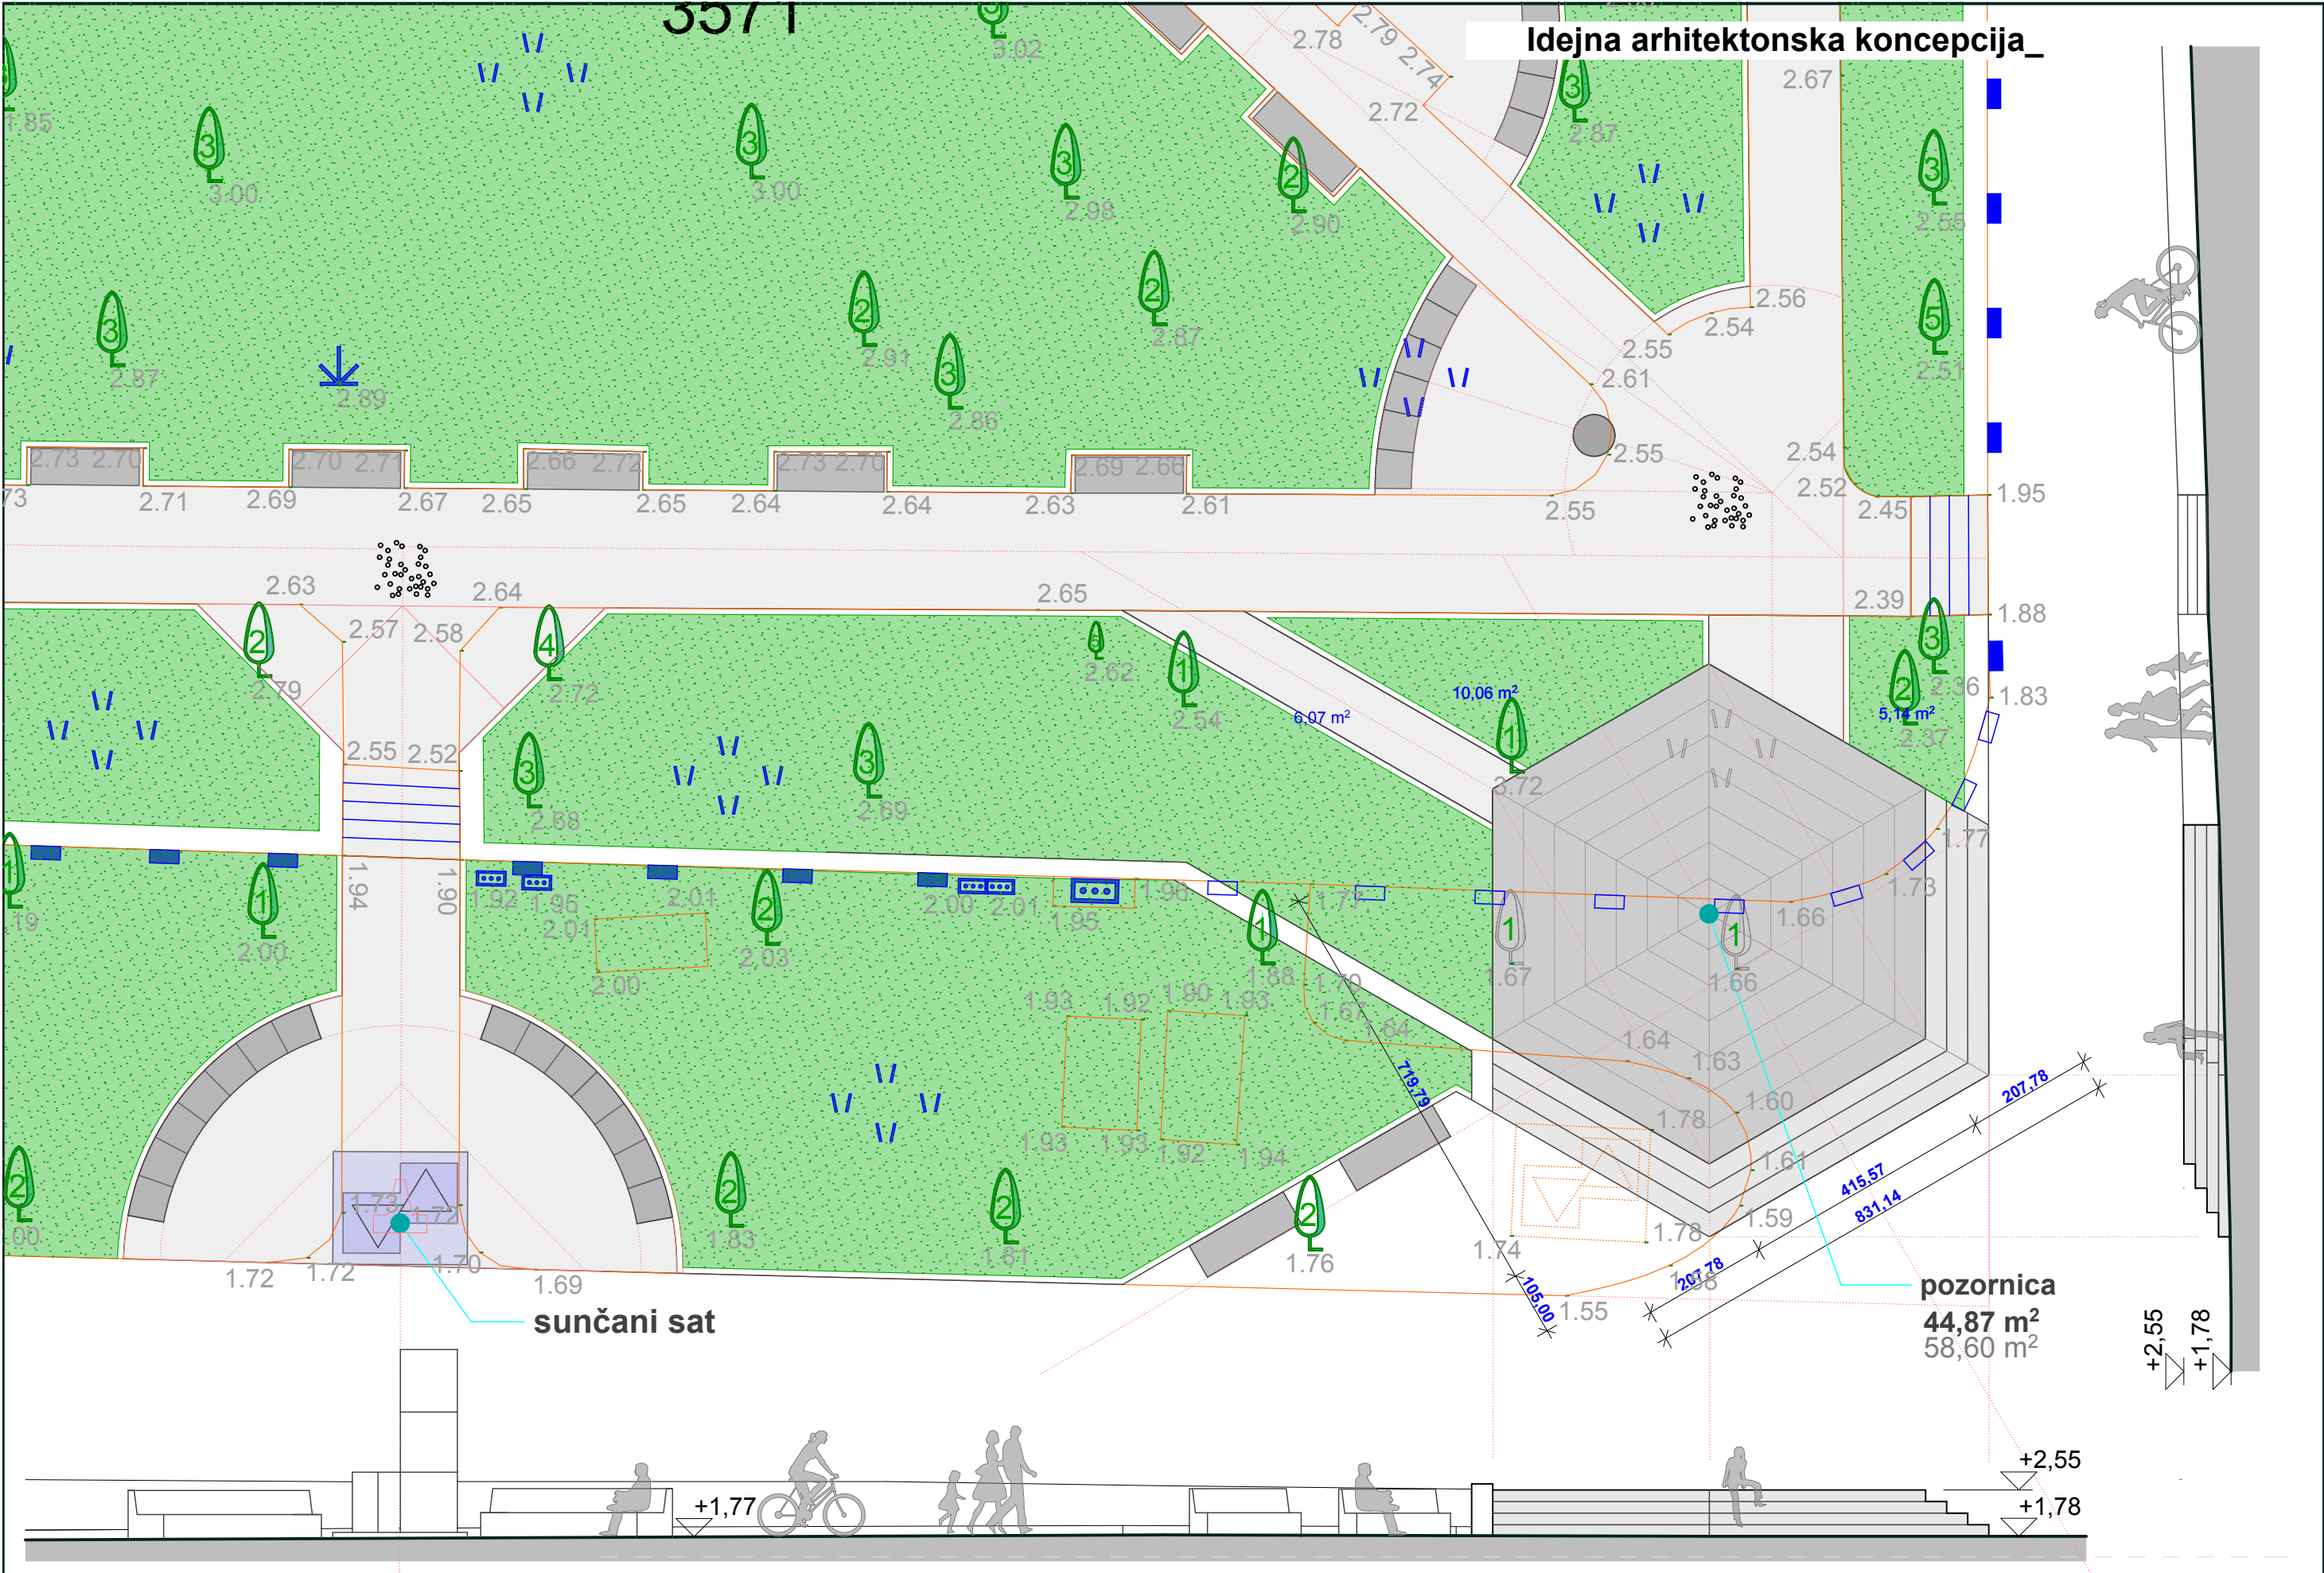

sunčani sat

pozornica
44,87 m²
58,60 m²

Grad Krk_Veli park_Plato pozornice_Novo stanje_List 2_

Nenad Kocijan, d.i.a. Ovlašteni arhitekt_