

TUMAČ

Ostale granice

Građevinsko područje

GRANICA GRAĐEVINSKOG PODRUČJA

RAZVOJ I UREĐENJE PROSTORA / POVRŠINA NASELJA


IZGRAĐENI I NEIZGRAĐENI-UREĐENI DIO GRAĐEVINSKOG PODRUČJA

RAZVOJ I UREĐENJE PROSTORA / POVRŠINA IZVAN NASELJA

GOSPODARSKA NAMJENA - PROZIVODNA

PODRUČJA I DIJELOVI PRIMJENE PLANSKIH MJERA ZAŠTITE

GRANICA OBUHVATA OBAVEZNE IZRADE URBANISTIČKOG PLANA UREĐENJA

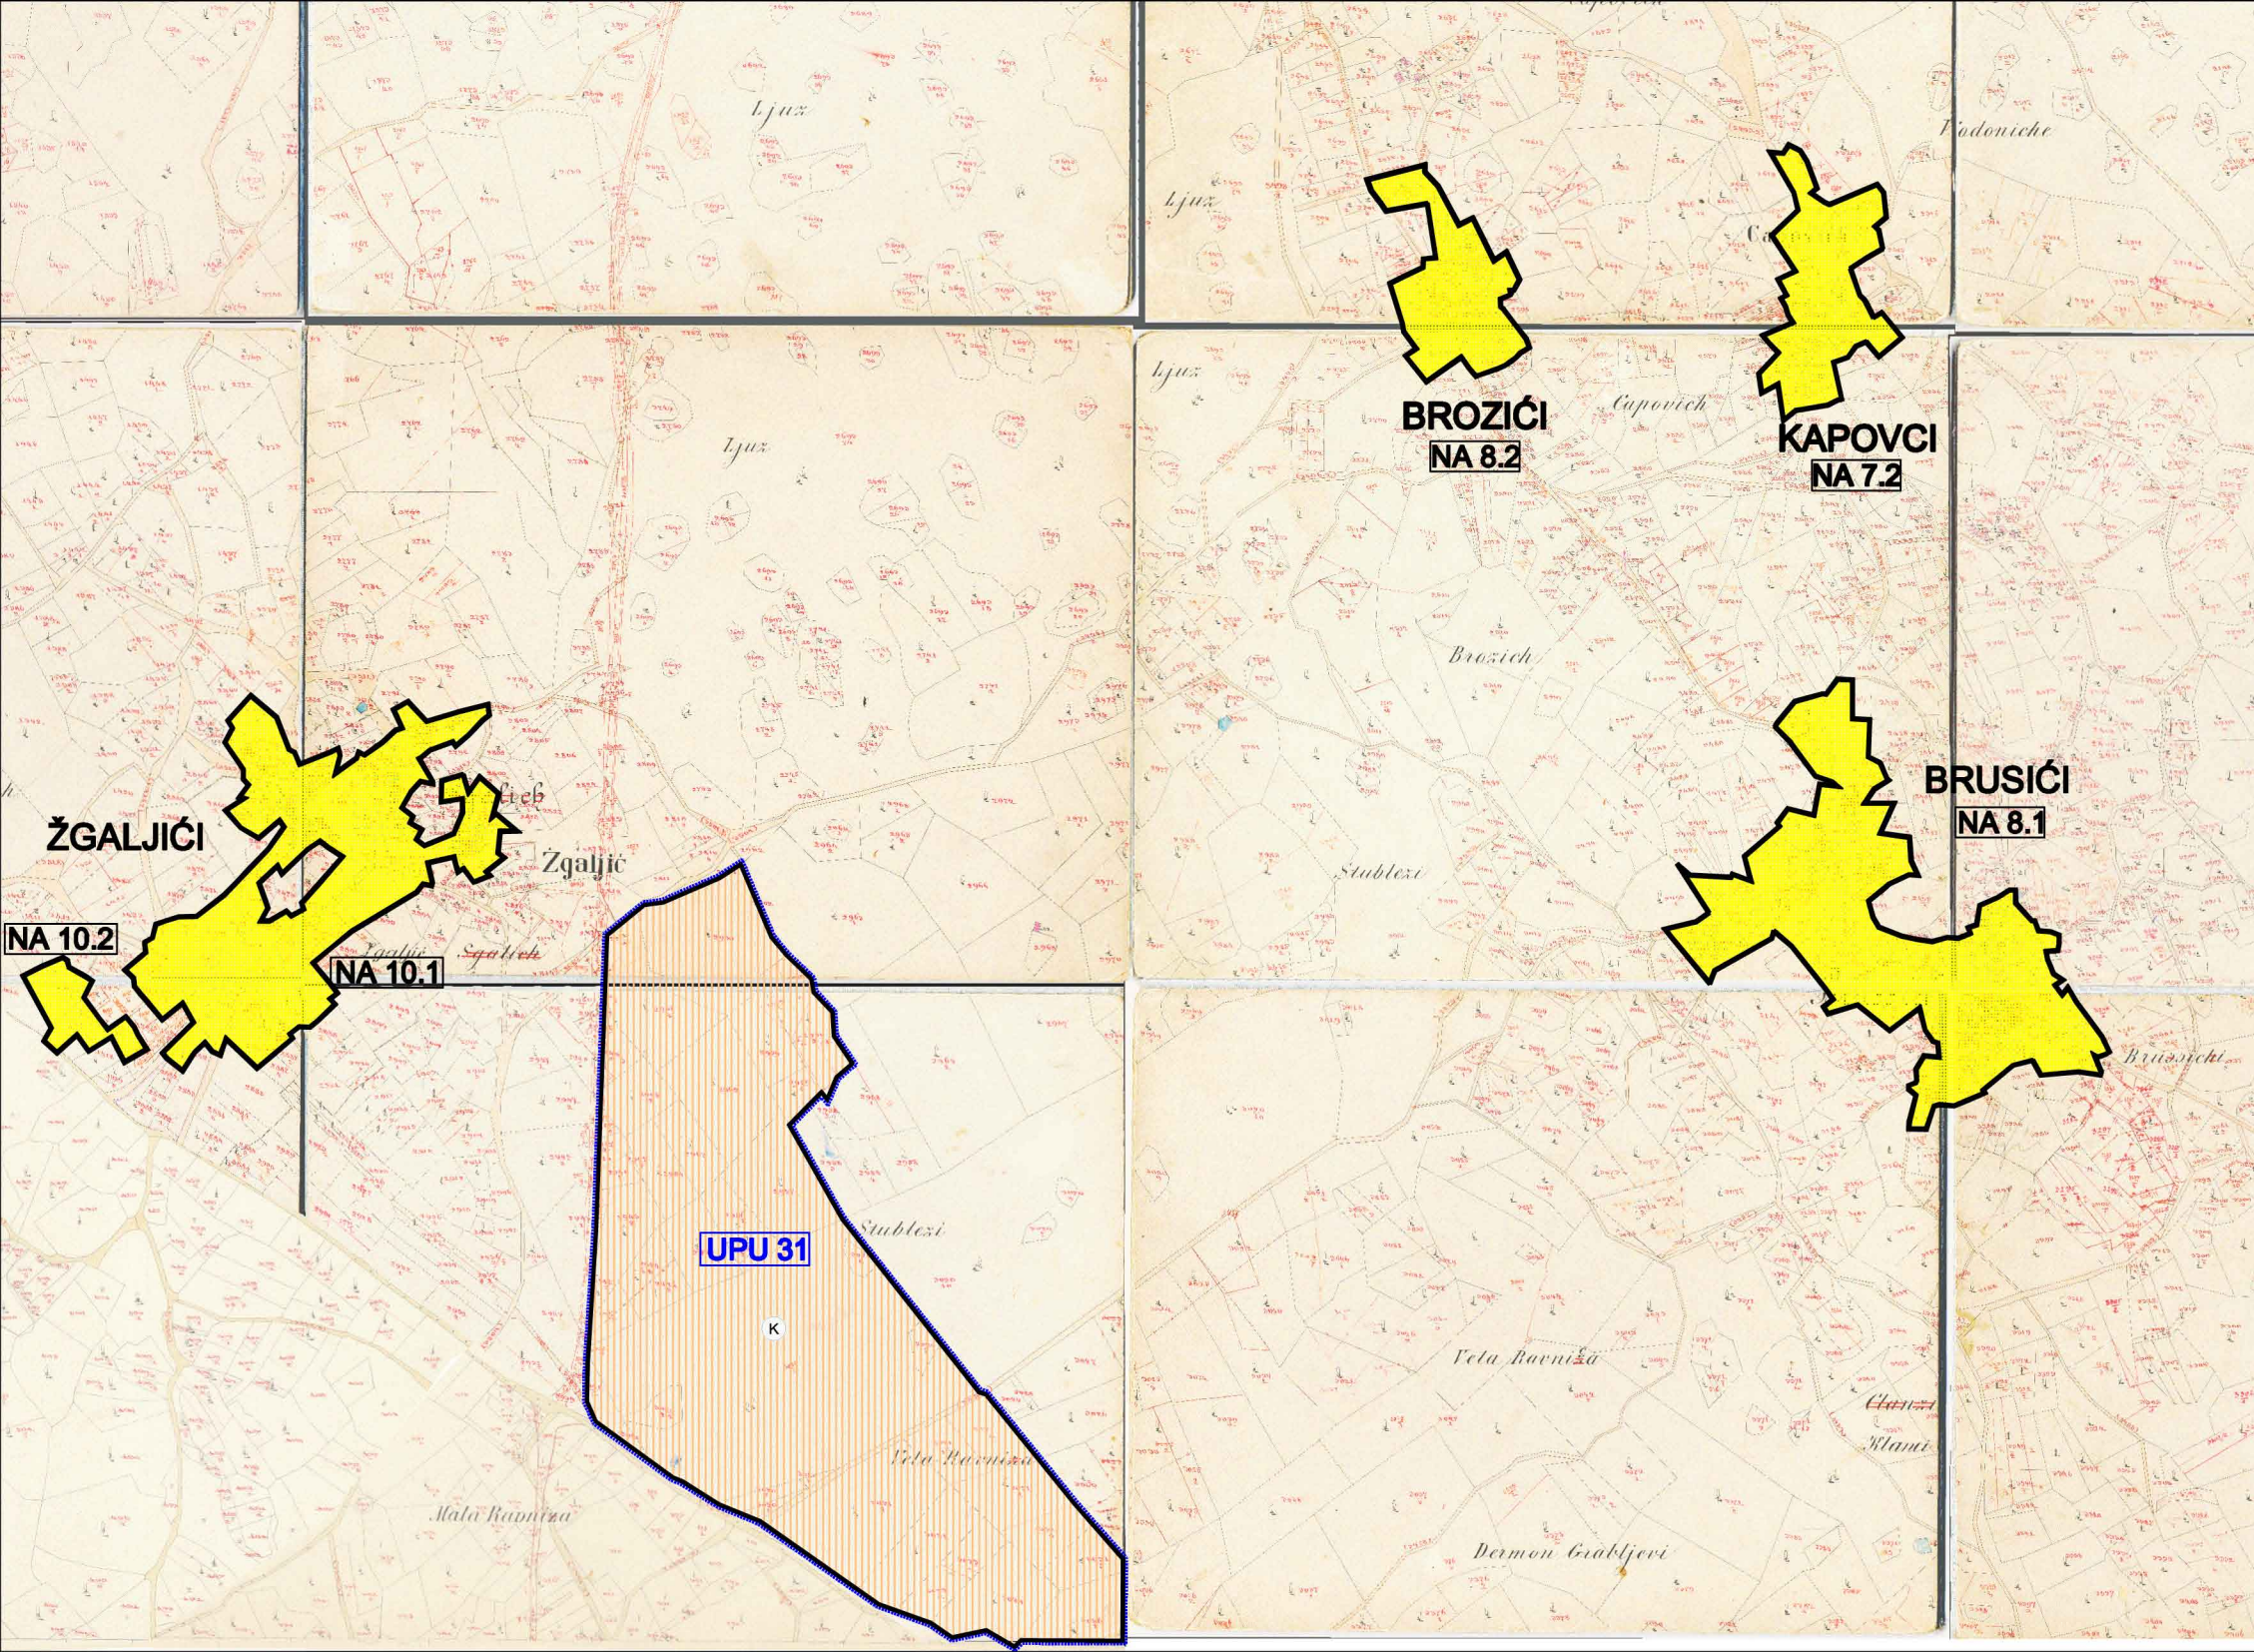

Županija: PRIMORSKO - GORANSKA ŽUPANIJA  
Općina/grad: GRAD KRK

Naziv prostornog plana: II. IZMJENE I DOPUNE PROSTORNOG PLANA UREĐENJA GRADA KRKA

Naziv kartografskog prikaza: GRAĐEVINSKA PODRUČJA: Žgaljići, Brusići, Kapovci, Brozići

Broj kartografskog prikaza: 4.e	Mjerilo kartografskog prikaza: 1 : 5 000
Odluka o izradi II. izmjene i dopune Prostornog plana uređenja Grada Krka: Službene novine Primorsko-goranske županije, br. 18/10	Odluka predstavničkog tijela o donošenju plana: Službene novine Primorsko-goranske županije, br. 28/11
Javna rasprava (datum objave): Novi list od 7.11. 2010. i Službene novine Primorsko-goranske županije, br. 42/10 od 05. studenog 2010. godine	Javni uvid održan: od: 16. studenog 2010. godine do: 30. studenog 2010. godine
Pečat tijela odgovornog za provođenje javne rasprave:	Odgovorna osoba za provođenje javne rasprave:
	Marinko Bajšić, dipl.ing.

Suglasnost na plan prema članku 97. Zakona o prostornom uređenju i gradnji ("Narodne novine", br. 78/06, 38/09 i broj suglasnosti klasa: 350-02/11-11/33, urbroj: 531-06-11-02, datum: 21. srpnja 2011.godine

Pravna osoba/tijelo koje je izradio plan:  
URBANISTIČKI INSTITUT HRVATSKE d.o.o.  
Zagreb, Frane Petrića 4

Pečat pravne osobe/tijela koje je izradio plan:	Odgovorna osoba:
	mr.sc. Ninoslav Dusper, dipl.ing.arh.

Odgovorni voditelj izrade nacrtu prijedloga plana: Lidija Škec, dipl.ing.arh.

Stručni tim u izradi plana:  
Nataša Avakumović, dipl.ing.kraj.arh.  
Juraj Dusper, dipl.oec.  
Gordan Maček, dipl.ing.prom.  
Jelena Šimat, dipl.ing.arh.

Dunja Ožvatić, dipl.ing.arh.  
Marjan Prus, dipl.ing.  
Lidija Škec, dipl.ing.arh.  
Dean Vučić, ing.geod.

Pečat predstavničkog tijela:	Predsjednik predstavničkog tijela:
	Josip Staničić

Istovjetnost ovog prostornog plana s izvornikom ovjerava:	Pečat nadležnog tijela:
(ime, prezime i potpis)	