



REPUBLIKA HRVATSKA  
PRIMORSKO-GORANSKA ŽUPANIJA



**GRAD KRK**  
**GRADONAČELNIK**

Krk, 20. rujna 2017.

- Gradsko vijeće Grada Krka***
- ***n/p predsjedniku Gradskog vijeća***
  - ***članovima Gradskog vijeća***

*Na temelju članka 48. stavka 1. Zakona o lokalnoj i područnoj (regionalnoj) samoupravi („Narodne novine“ broj: 33/01, 60/01, 129/05, 109/07, 125/08, 36/09, 150/11, 144/12 i 19/13- pročišćeni tekst), prosljeđujem Gradskom vijeću Grada Krka na razmatranje i usvajanje: **prijedlog Odluke o pokretanju postupka koji prethodi postupku potpunog izvlaštenja nekretnina koje ulaze u sastav primarne prometnice planske oznake U-3 i pristupne prometnice planske oznake U-3.1 na području DPU dijela Kružnog toka i ulice Slavka Nikolića u gradu Krku.***

**GRADONAČELNIK**  
**Darijo Vasilić, prof.v.r.**

## PRIJEDLOG ODLUKE

Na temelju članka 35. stavak 1. alineja 6. i članka 48. stavak 2. Zakona o lokalnoj i područnoj ( regionalnoj ) samoupravi ( «Narodne novine », broj: 33/01,60/01, 106/03, 129/05, 109/07, 125/08, 36/09, 150/11, 144/12 , 19/13, 137/15 ), članka 30. stavak 1. i članka 31. Zakona o izvlaštenju i određivanju naknade ( Narodne novine, broj: 74/14,69/17 ) i članka 40. stavak 1. alineja 18. Statuta Grada Krka ( « Službene novine » Primorsko goranske županije, broj: 28/09, 41/09, 13/13, 20/14 ), Gradsko vijeće Grada Krka, na sjednici održanoj \_\_\_\_\_ 2017. godine , donijelo je

### ODLUKU

#### I.

Donosi se odluka o pokretanju postupka koji prethodi postupku potpunog izvlaštenja nekretnina koje ulaze u sastav primarne prometnice planske oznake U-3 i pristupne prometnice planske oznake U-3.1 , na području DPU dijela Kružnog toka i ulice Slavka Nikolića , u gradu Krku , prema lokacijskoj dozvoli klasa UP/I-350-05/15-03/23, ur. broj: 2170/1-03-04/7-15-4 od 10. studenog 2015. godine , izdanoj od strane Primorsko goranske županije , Upravnog odjela za prostorno uređenje , graditeljstvo i zaštitu okoliša , Ispostava Krk i to slijedećih novoformiranih parcela u k.o. Krk grad ( prema parcelacijskom elaboratu izrađenom od strane Geodetske tvrtke GEO-VV d.o.o. sa sjedištem u Rijeci , koji sadrži potvrdu Državne geodetske uprave , Područnog ureda za katastar Rijeka, Odjel za katastar nekretnina Krk od 13. travnja 2017. godine , da je izrađen u skladu s geodetskim i katastarskim propisima ) :

- k.č. 3406/1 k.o. Krk grad ( z.č. 1510 k.o. Krk ) površine 681 m<sup>2</sup> , na kojoj je pravo vlasništva upisano za korist : Slobodana Buzurovića iz R. Srbije, Čačak , Loznica Ul.607 br. 2 , Vesne Šamanić iz R. Srbije, Beograd, Krunska 47A , Mirjane Šamanić iz Crikvenice, Hrusta 2B, Nataše Šnjarić iz Crikvenice , Hrusta 2B i Siniše Šamanića.
- k.č. 3406/4 k.o. Krk grad ( z.č. 1511/4 k.o. Krk ) površine 1378 m<sup>2</sup> , na kojoj je pravo vlasništva upisano za korist : Slobodana Buzurovića iz R. Srbije, Čačak , Loznica Ul.607 br. 2 , Vesne Šamanić iz R. Srbije, Beograd, Krunska 47A i Šamanić Josipa pok. Ivana iz Crikvenice.

-2-

II.

Ovlašćuje se gradonačelnik Grada Krka da može , zaključivati nagodbe u postupku koji prethodi postupku izvlaštenja ( članak 31. Zakona o izvlaštenju i određivanju naknade ) po cijeni od 75,00 EUR ( slovima: sedamdesetpet eura ) po m2 zemljišta, u protuvrijednosti u kunama prema srednjem tečaju kuna/EUR Hrvatske narodne banke . Ugovori o kupoprodaji zemljišta iz točke I. ove odluke mogu se zaključiti isključivo za nekretnine koje nisu opterećene nikakvim upisanim teretima , niti zabilježbama.

III.

Ova Odluka stupa na snagu danom donošenja.

PREDLAGATELJ  
Gradonačelnik  
Darijo Vasilić



Klasa: 944-05/17-01/49  
Ur. broj. 2142/01-02/1-17-2  
Krk, 18. rujan 2017.

"GEO-W"

D.O.O.


RJEKA, JURJA DOBRILE 2 tel. 624-207 fax. 625-452  
e-mail: geo-w@geo-wv.com

Katastarska općina: KRK-GRAD

Broj lista kat. plana: 8

## KOPIJA KATASTARSKOG PLANA

MJERILO 1:1000

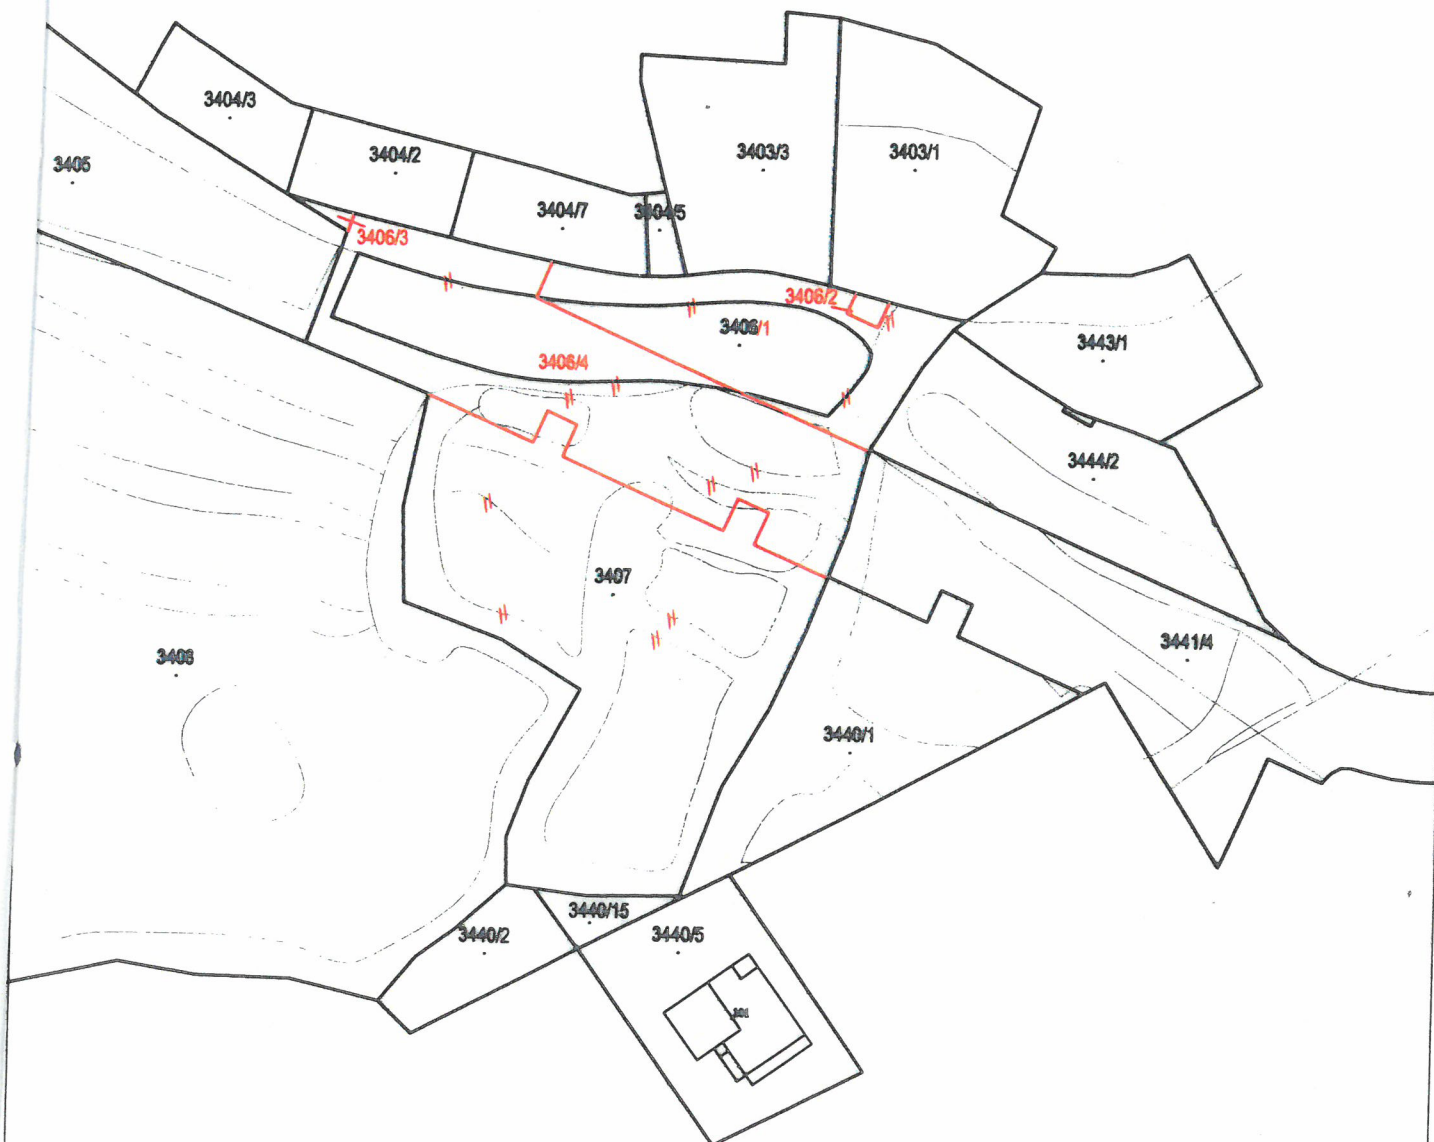

Precrtala: \_\_\_\_\_

U Rijeci, prosinac 2016.

Direktor: \_\_\_\_\_