



REPUBLIKA HRVATSKA
PRIMORSKO-GORANSKA ŽUPANIJA




GRAD KRK
GRADONAČELNIK

Krk, 11. listopada 2016.

- Gradsko vijeće Grada Krka***
- ***n/p predsjedniku Gradskog vijeća***
 - ***članovima Gradskog vijeća***

Na temelju članka 48. stavka 1. Zakona o lokalnoj i područnoj (regionalnoj) samoupravi („Narodne novine“ broj: 33/01, 60/01, 129/05, 109/07, 125/08, 36/09, 150/11, 144/12 i 19/13-pročišćeni tekst), prosljeđujem Gradskom vijeću Grada Krka na razmatranje i usvajanje: prijedlog Odluke o zamjeni zemljišta radi izgradnje prometnice na području Lunte u gradu Krku (k. č. 3895/1, 3894 k.o. Krk grad).

GRADONAČELNIK
Darijo Vasilčić, prof.v.r.

 

PRIJEDLOG ODLUKE

Na temelju članka 391. stavak 3. Zakona o vlasništvu i drugim stvarnim pravima (Narodne novine , broj: 91/96, 68/98, 137/99, 22/00, 73/00 , 129/00, 114/01, 79/06 , 141/06, 146/08, 38/09, 153/09, 143/12 i 152/14), članka 35. stavak 1. alineja 6. i članka 48. stavak 2. Zakona o lokalnoj i područnoj (regionalnoj) samoupravi («Narodne novine », broj: 33/01,60/01, 129/05, 109/07, 125/08, 36/09, 150/11, 144/12 , 19/13), članka 40. stavak 1. alineja 18. Statuta Grada Krka (« Službene novine » Primorsko goranske županije, broj: 28/09, 41/09), Gradsko vijeće Grada Krka, na sjednici održanoj _____ 2016. godine donijelo je

ODLUKU O ZAMJENI ZEMLJIŠTA

I.

1. Utvrđuje se da su Grad Krk , Wilhelm Smiljan iz Krka, Lušić Željko iz Omišlja, Stolfa Dario iz Krka , Fugošić Marija iz Krka, Zazinović Darko iz Risike , Krajina Milan iz Zagreba i Milenković Damjan iz Krka suvlasnici k.č. 3894 k.o. Krk grad površine 1761 m² i k.č. 3895/1 k.o. Krk grad površine 3340 m² i to : Grad Krk u 27/60 dijela, Wilhelm Smiljan u 8/60 dijela, Lušić Željko u 5/60 dijela, Stolfa Dario u 9/60 dijela, Fugošić Marija u 2/60 dijela, Zazinović Darko u 2/60 dijela , Krajina Milan u 5/60 dijela i Milenković Damjan u 10/60 dijela navedenih parcela.

2. Utvrđuje se nadalje da su od k.č. 3894 k.o. Krk grad nastale novoformirane parcele i to : k.č. 3894/1 površine 1679 m² u naravi neizgrađeno građevinsko zemljište na kojem postoji mogućnost formiranja građevinskih parcela za stambenu izgradnju i k.č. 3894/2 površine 82 m² koja ulazi u sastav ceste u tom dijelu grada Krka , a da su od k.č. 3895/1 k.o. Krk grad nastale novoformirane parcele i to: 3895/1 površine 1959 m² ; k.č. 3895/3 površine 68 m² ; k.č. 3895/4 površine 38 m² ; k.č. 3895/5 površine 159 m² u naravi neizgrađeno građevinsko zemljište na kojem postoji mogućnost formiranja građevinskih parcela za stambenu izgradnju i za formiranje okućnica i k.č. 3895/6 površine 1141 m² koja ulazi u sastav ceste na tom području , a na kojim novoformiranim parcelama je upisano pravo suvlasništva osoba navedenih u točki 1. ove odluke , u istim suvlasničkim omjerima.

3. Grad Krk i Wilhelm Smiljan iz Krka, Lušić Željko iz Omišlja, Stolfa Dario iz Krka , Fugošić Marija iz Krka, Zazinović Darko iz Risike , Krajina Milan iz Zagreba i Milenković Damjan izvršit će zamjenu suvlasničkih djelova novoformiranih građevinskih parcela navedenih u točki 2. ove odluke na način da će Grad Krk postati samovlasnik k.č. 3894/2 površine 82 m² i k.č. 3895/6 površine 1141 m² , obje k.o. Krk grad , koje parcele ulaze u sastav ceste , a Wilhelm Smiljan iz Krka, Lušić Željko iz Omišlja, Stolfa Dario iz Krka , Fugošić Marija iz Krka, Zazinović Darko iz Risike , Krajina Milan iz Zagreba i Milenković Damjan povećat će svoje suvlasničke dijelove na k.č. 3894/1 ; 3895/1 ; k.č. 3895/3 ; k.č. 3895/4 i k.č. 3895/5 u naravi neizgrađeno građevinsko zemljište na kojem postoji mogućnost formiranja građevinskih parcela za stambenu izgradnju i za formiranje okućnica. Zamjena zemljišta izvršit će se u omjeru 2:1 (2 m² parcela koje ulaze u sastav ceste za 1 m² parcela koje ulaze u sastav građevinskog zemljišta za stambenu izgradnju i formiranje okućnica).

II.

1. Ovlašćuje se gradonačelnik Grada Krka da zaključi ugovore o zamjeni nekretnina sa Wilhelm Smiljanom iz Krka, Lušić Željkom iz Omišlja, Stolfa Darijom iz Krka , Fugošić Marijom iz Krka, Zazinović Darkom iz Risike , Krajina Milanom iz Zagreba i Milenković Damjanom , sukladno odredbama točke I. ove odluke .

III.

1. Ova Odluka stupa na snagu danom donošenja.


DOSTAVITI
1. Gradsko vijeće
2. Evidencija
3. Pismohrana

PREDLAGATELJ
GRADONAČELNIK
Darijo Vasilić

Klasa: 944-05/16-01/54
Ur. broj: 2142/01-02/1-16-2
Krk, 7. listopada 2016.

K.O.: Krk-grad
MB: 315923
D.L.br.: 13

SKICA IZMJERE
MJERILO 1:500

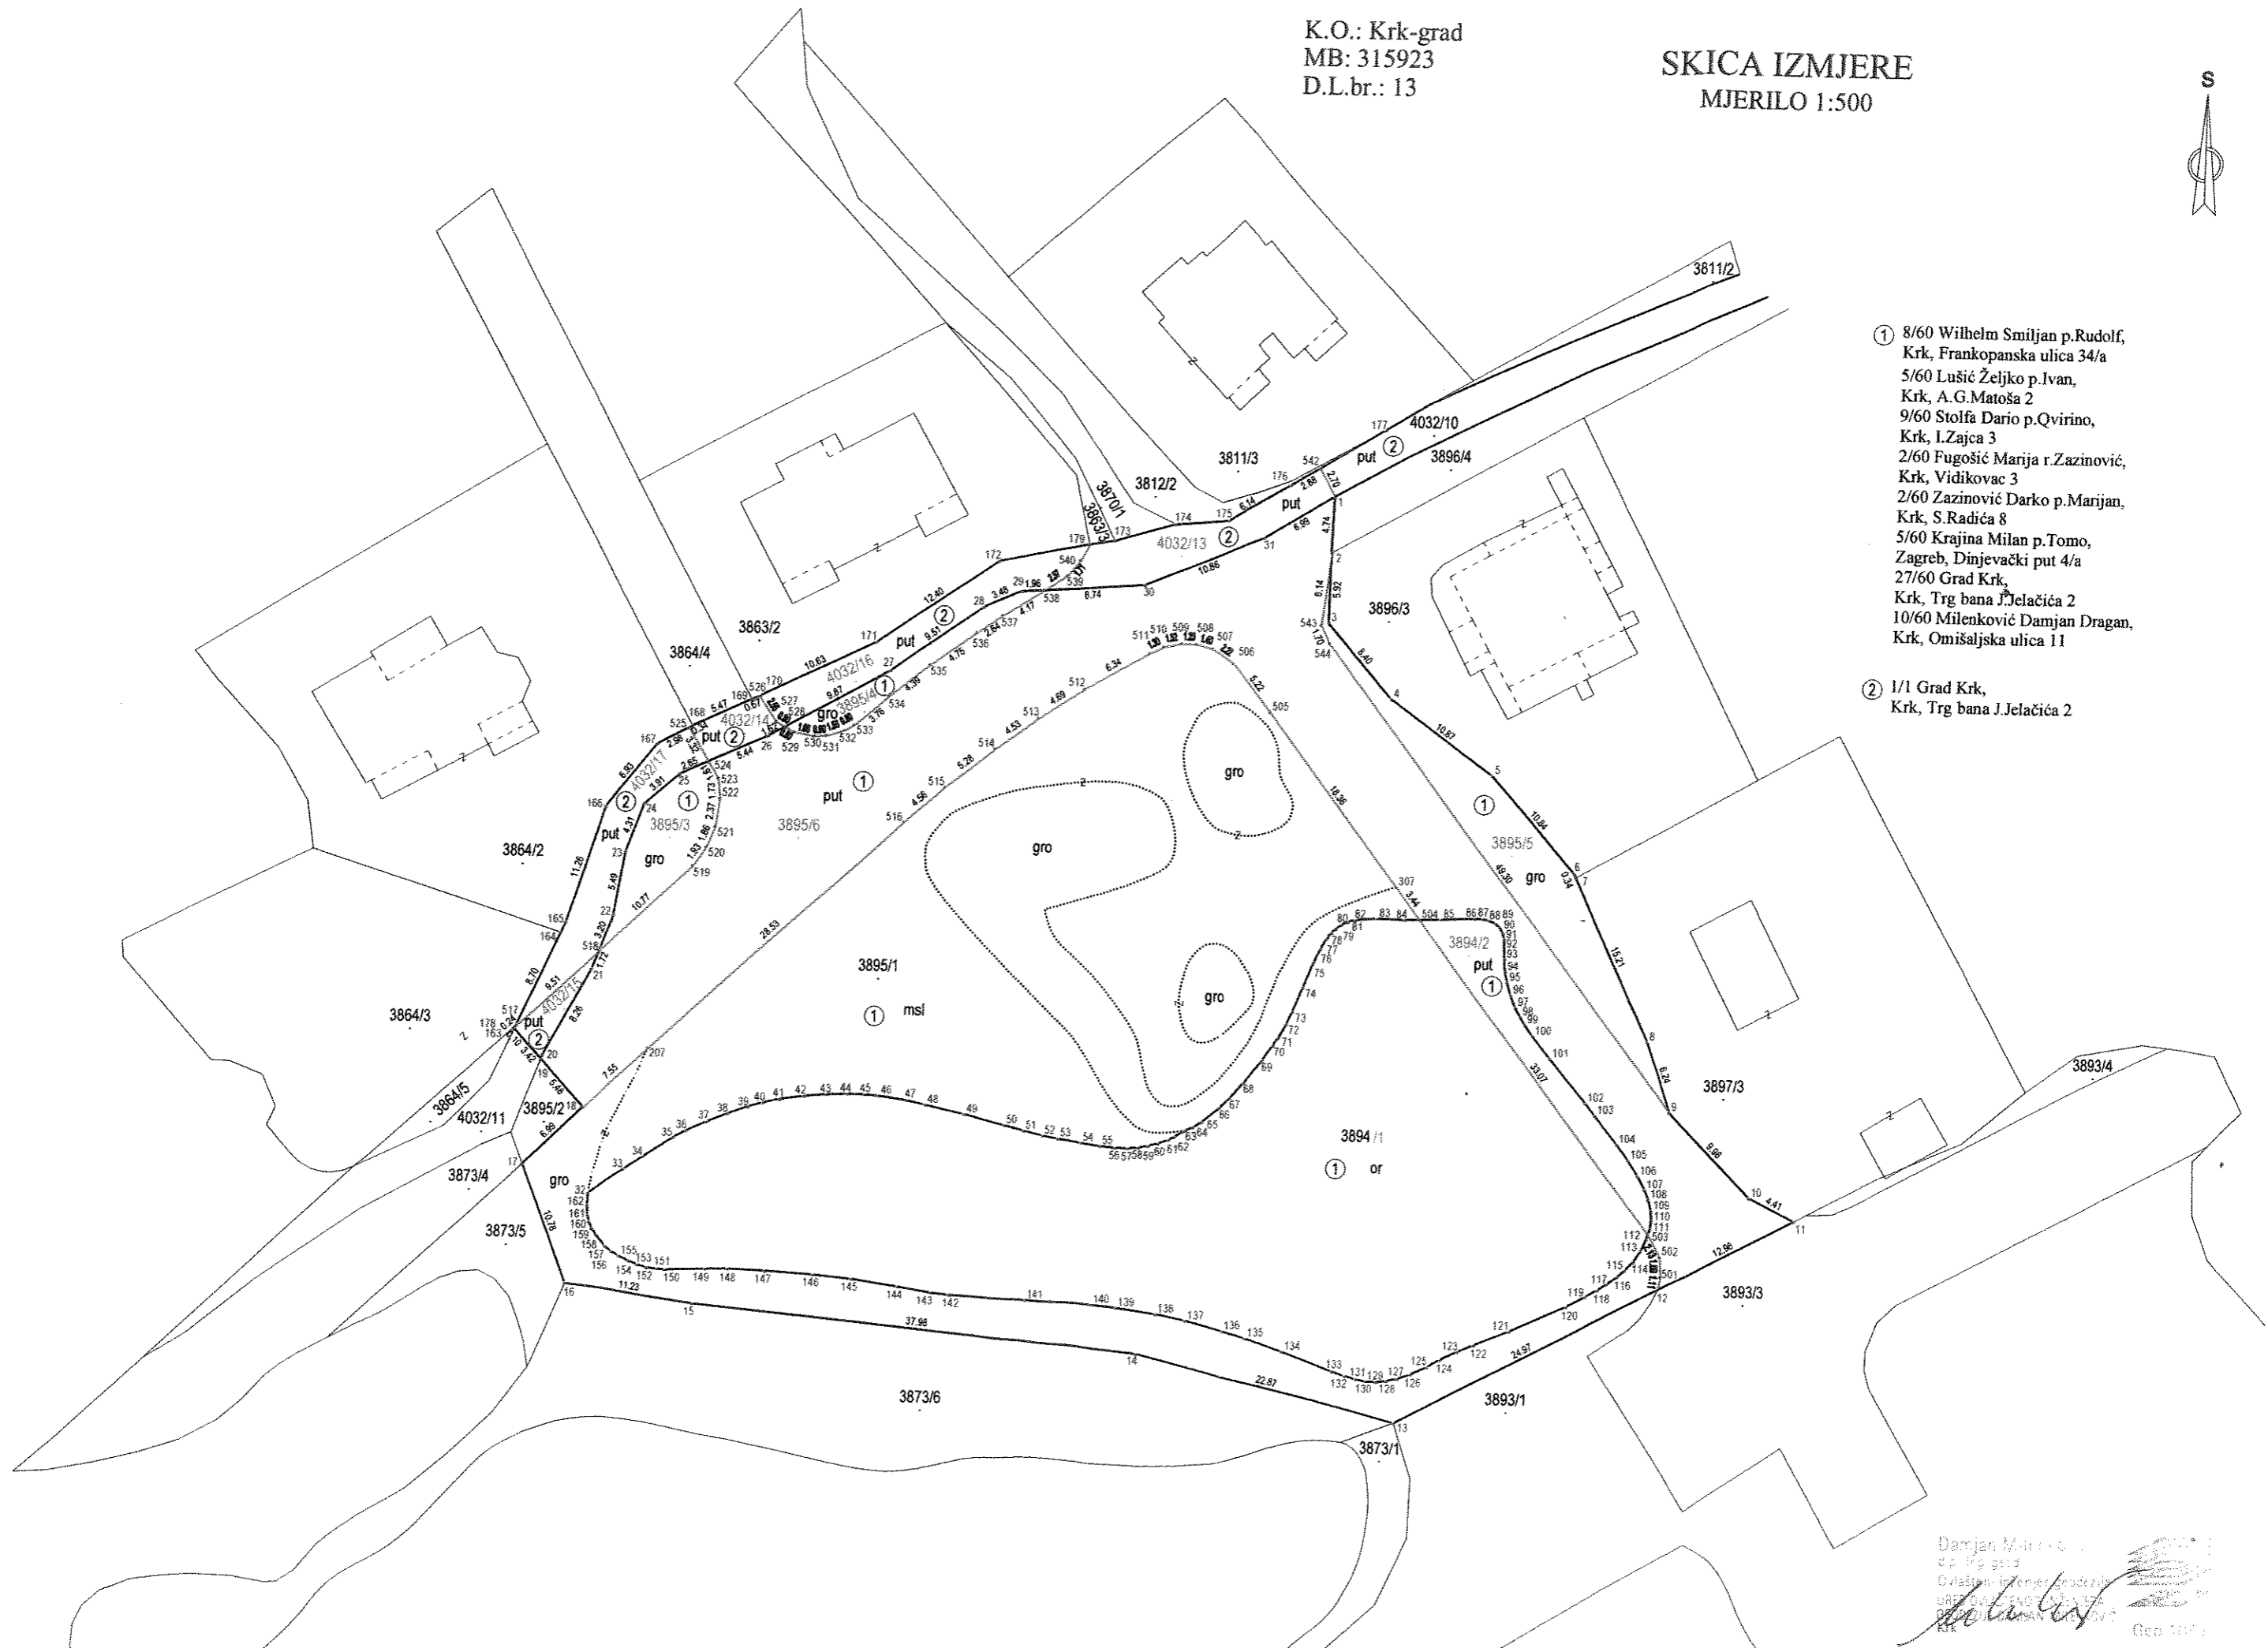

- ① 8/60 Wilhelm Smiljan p.Rudolf,
Krk, Frankopanska ulica 34/a
5/60 Lušić Željko p.Ivan,
Krk, A.G.Matoša 2
9/60 Stolfa Dario p.Qvirino,
Krk, I.Zajca 3
2/60 Fugošić Marija r.Zazinović,
Krk, Viđikovac 3
2/60 Zazinović Darko p.Marijan,
Krk, S.Radića 8
5/60 Krajina Milan p.Tomo,
Zagreb, Dinjevački put 4/a
27/60 Grad Krk,
Krk, Trg bana J.Jelačića 2
10/60 Milenković Damjan Dragan,
Krk, Omišaljaska ulica 11
- ② 1/1 Grad Krk,
Krk, Trg bana J.Jelačića 2

Damjan Milenković
inženjer geodet
UREĐENJE IZMJERENJE
Krk
Geo 1000