




Tumač planskog znakovlja

-  OBUHVAT DETALJNOG PLANA UREĐENJA
-  POSTOJEĆA GRAĐEVINA (iz geodetske osnove)
-  PLANIRANA GRANICA GRAĐEVNE ČESTICE
-  JAVNO PARKIRALIŠTE
-  NERAZVRSTANA CESTA (postojeća M. Balote)
-  NERAZVRSTANA CESTA (planirana)
-  KOLNO-PJEŠAČKA POVRŠINA
-  PRIKLJUČAK NA JAVNU PROMETNU POVRŠINU


--- granica katastarske općine

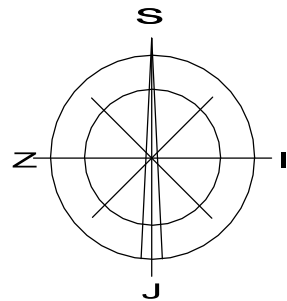

600

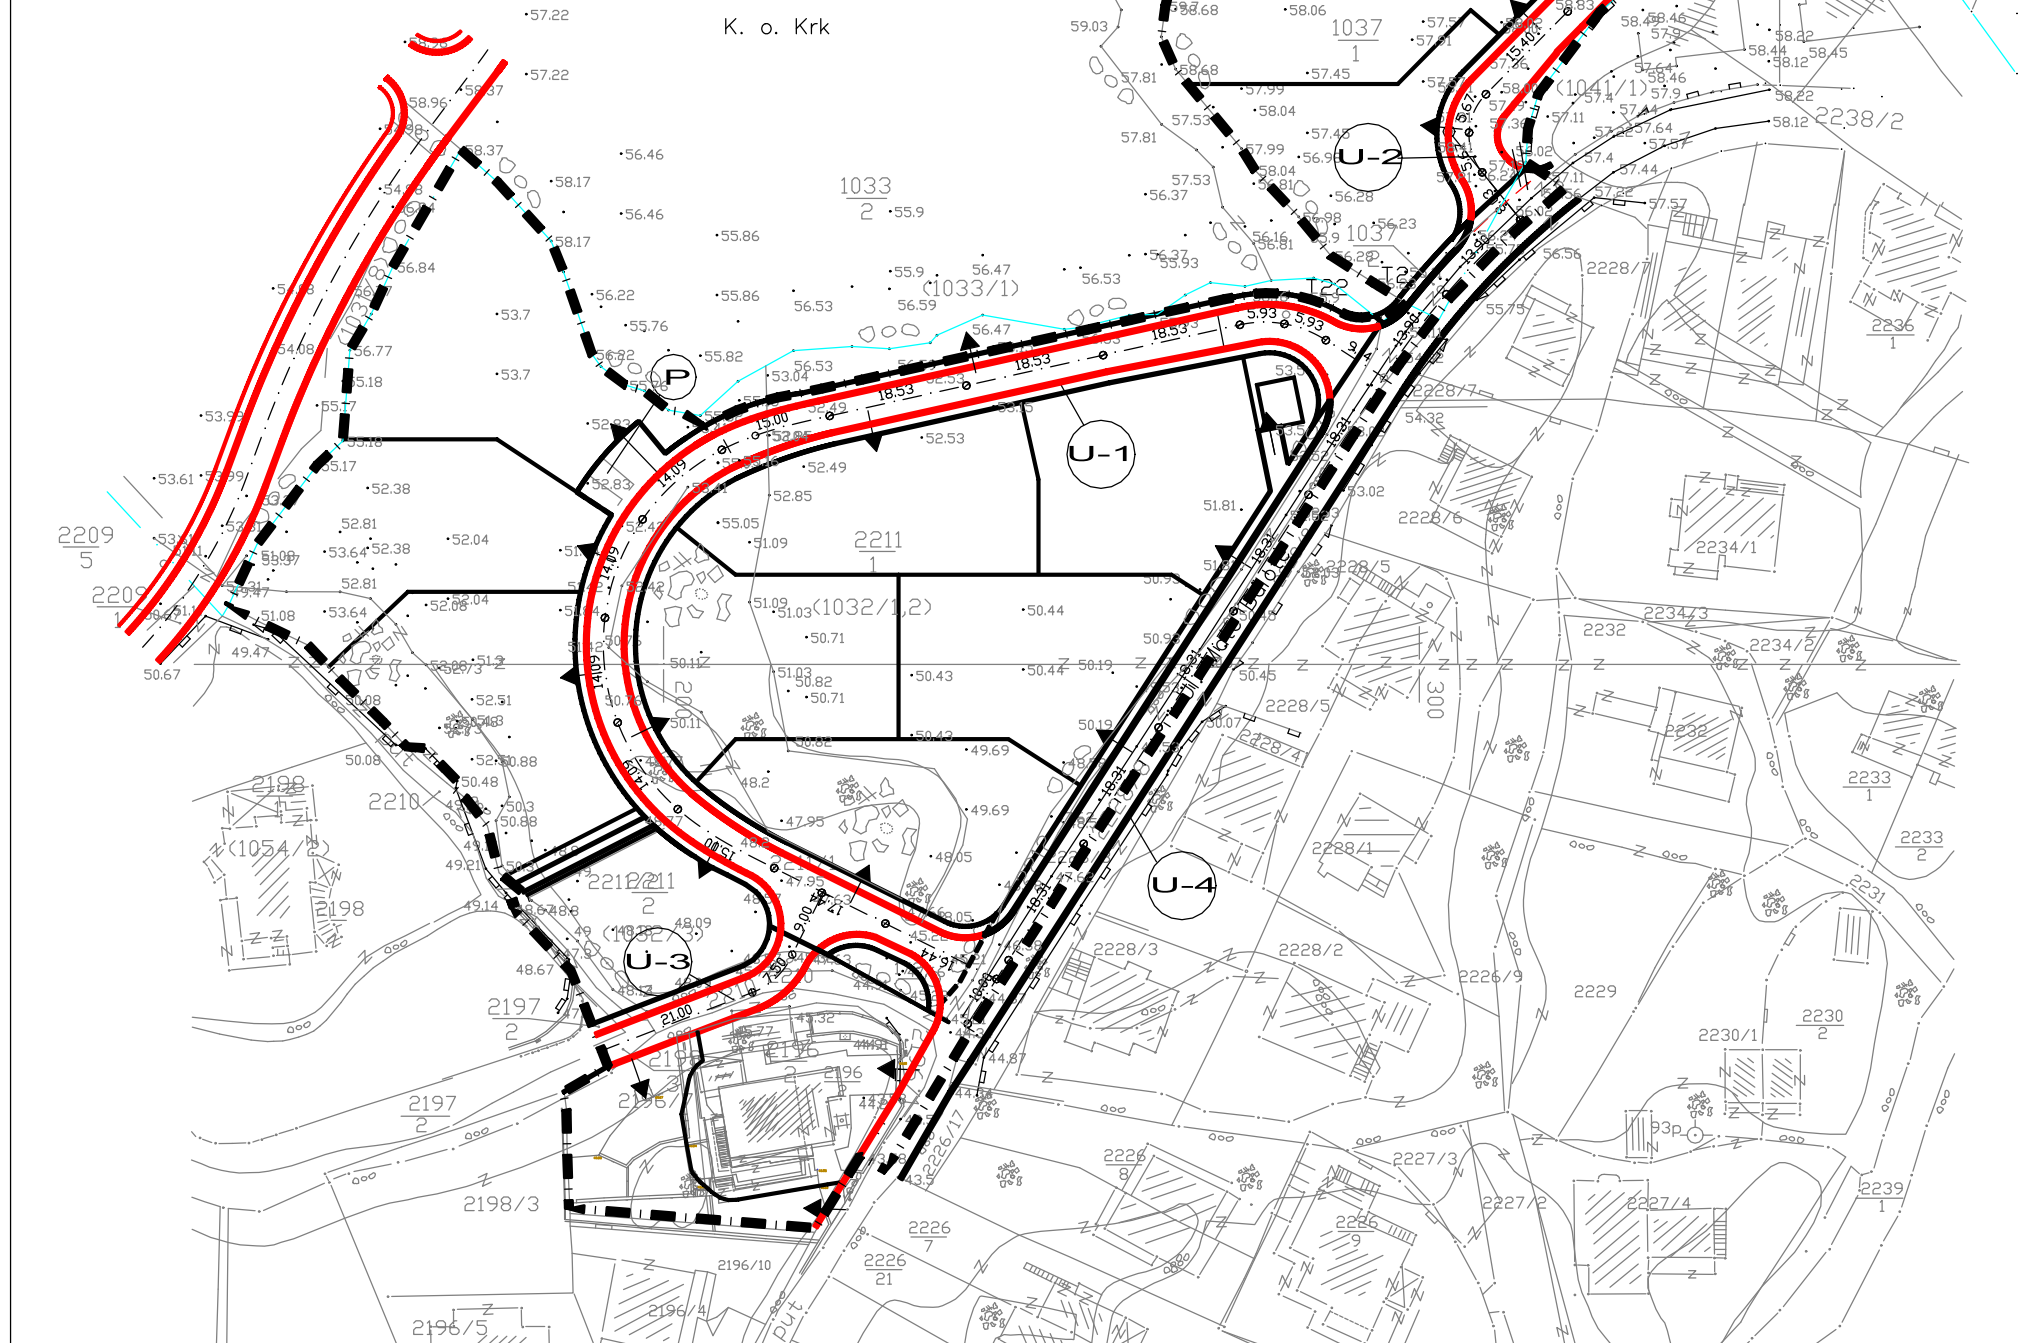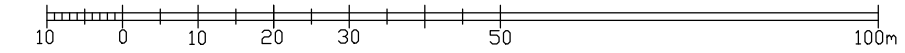

[NACRT PRIJEDLOGA PLANA, 2023.](#)

| | | |
|--|---|---|
| Županija: | PRIMORSKO - GORANSKA | |
| Grad: | GRAD KRK | |
| Naziv prostornog plana: | II. Izmjene i dopune Detaljnog plana uređenja predjela "Mali Kankul" u gradu Krku | |
| Naziv kartografskog prikaza: | PROMETNA MREŽA | |
| Broj kartografskog prikaza: | 2.1. | Mjerilo kartografskog prikaza: 1:1000 |
| Odluka o izradi prostornog plana: | "Službene novine Primorsko-goranske županije" br. 45/22 | Odluka predstavničkog tijela o donošenju plana: "Službene novine Primorsko-goranske županije" br. ___ |
| Javna rasprava (objava): Ministarstvo prostornog uređenja, graditeljstva i državne imovine Dnevne novine "Novi list" Web stanice Grada Krka Oglasna ploča Grada Krka | Javni uvid: - počinje: | - završava: |
| Pečat tijela odgovornog za provođenje javne rasprave: | Odgovorna osoba nositelja izrade plana: Marinko Bajčić, dipl.iur. (ime, prezime i potpis) | |
| Mišljenje na plan prema članku ___ Zakona o prostornom uređenju (NN br. 153/13, 65/17, 114/18, 39/19, 98/19 i 67/23) | Broj mišljenja klasa: _____ urbroj: _____ datum: _____ | |
| Pravna osoba koja je izradila plan: PLANIMETAR d.o.o. Gornji Dragonožec, Pučki 75 |  PLANIMETAR d.o.o. PUČKI 75 GORNJI DRAGONOŽEC | |
| Pečat pravne osobe koja je izradila plan: | Odgovorna osoba: Romana Di Giusto, dipl.ing.arh. Mladen Kardum, ing.građ. (ime, prezime i potpis) | |
| Odgovorni voditelj izrade Nacrta prijedloga plana: Sandra Smiljanić, mag. ing. arch. | Stručni tim u izradi plana: Romana Di Giusto, dipl.ing.arh. Mladen Kardum, ing.građ. Sandra Smiljanić, mag.ing.arch. Hrvoje Kapetanić, dipl.ing.građ. | |
| Pečat predstavničkog tijela: | Predsjednik predstavničkog tijela: Nikša Franov, ing.građ., v.r. (ime, prezime i potpis) | |
| Istovjetnost ovog prostornog plana s izvornikom ovjerava: | Pečat nadležnog tijela: | |
| (ime, prezime i potpis) | | |