


**IZMJENE I DOPUNE
DETALJNOG PLANA UREĐENJA
DIJELA PODRUČJA RADIČEVE
ULICE U GRADU KRKU**

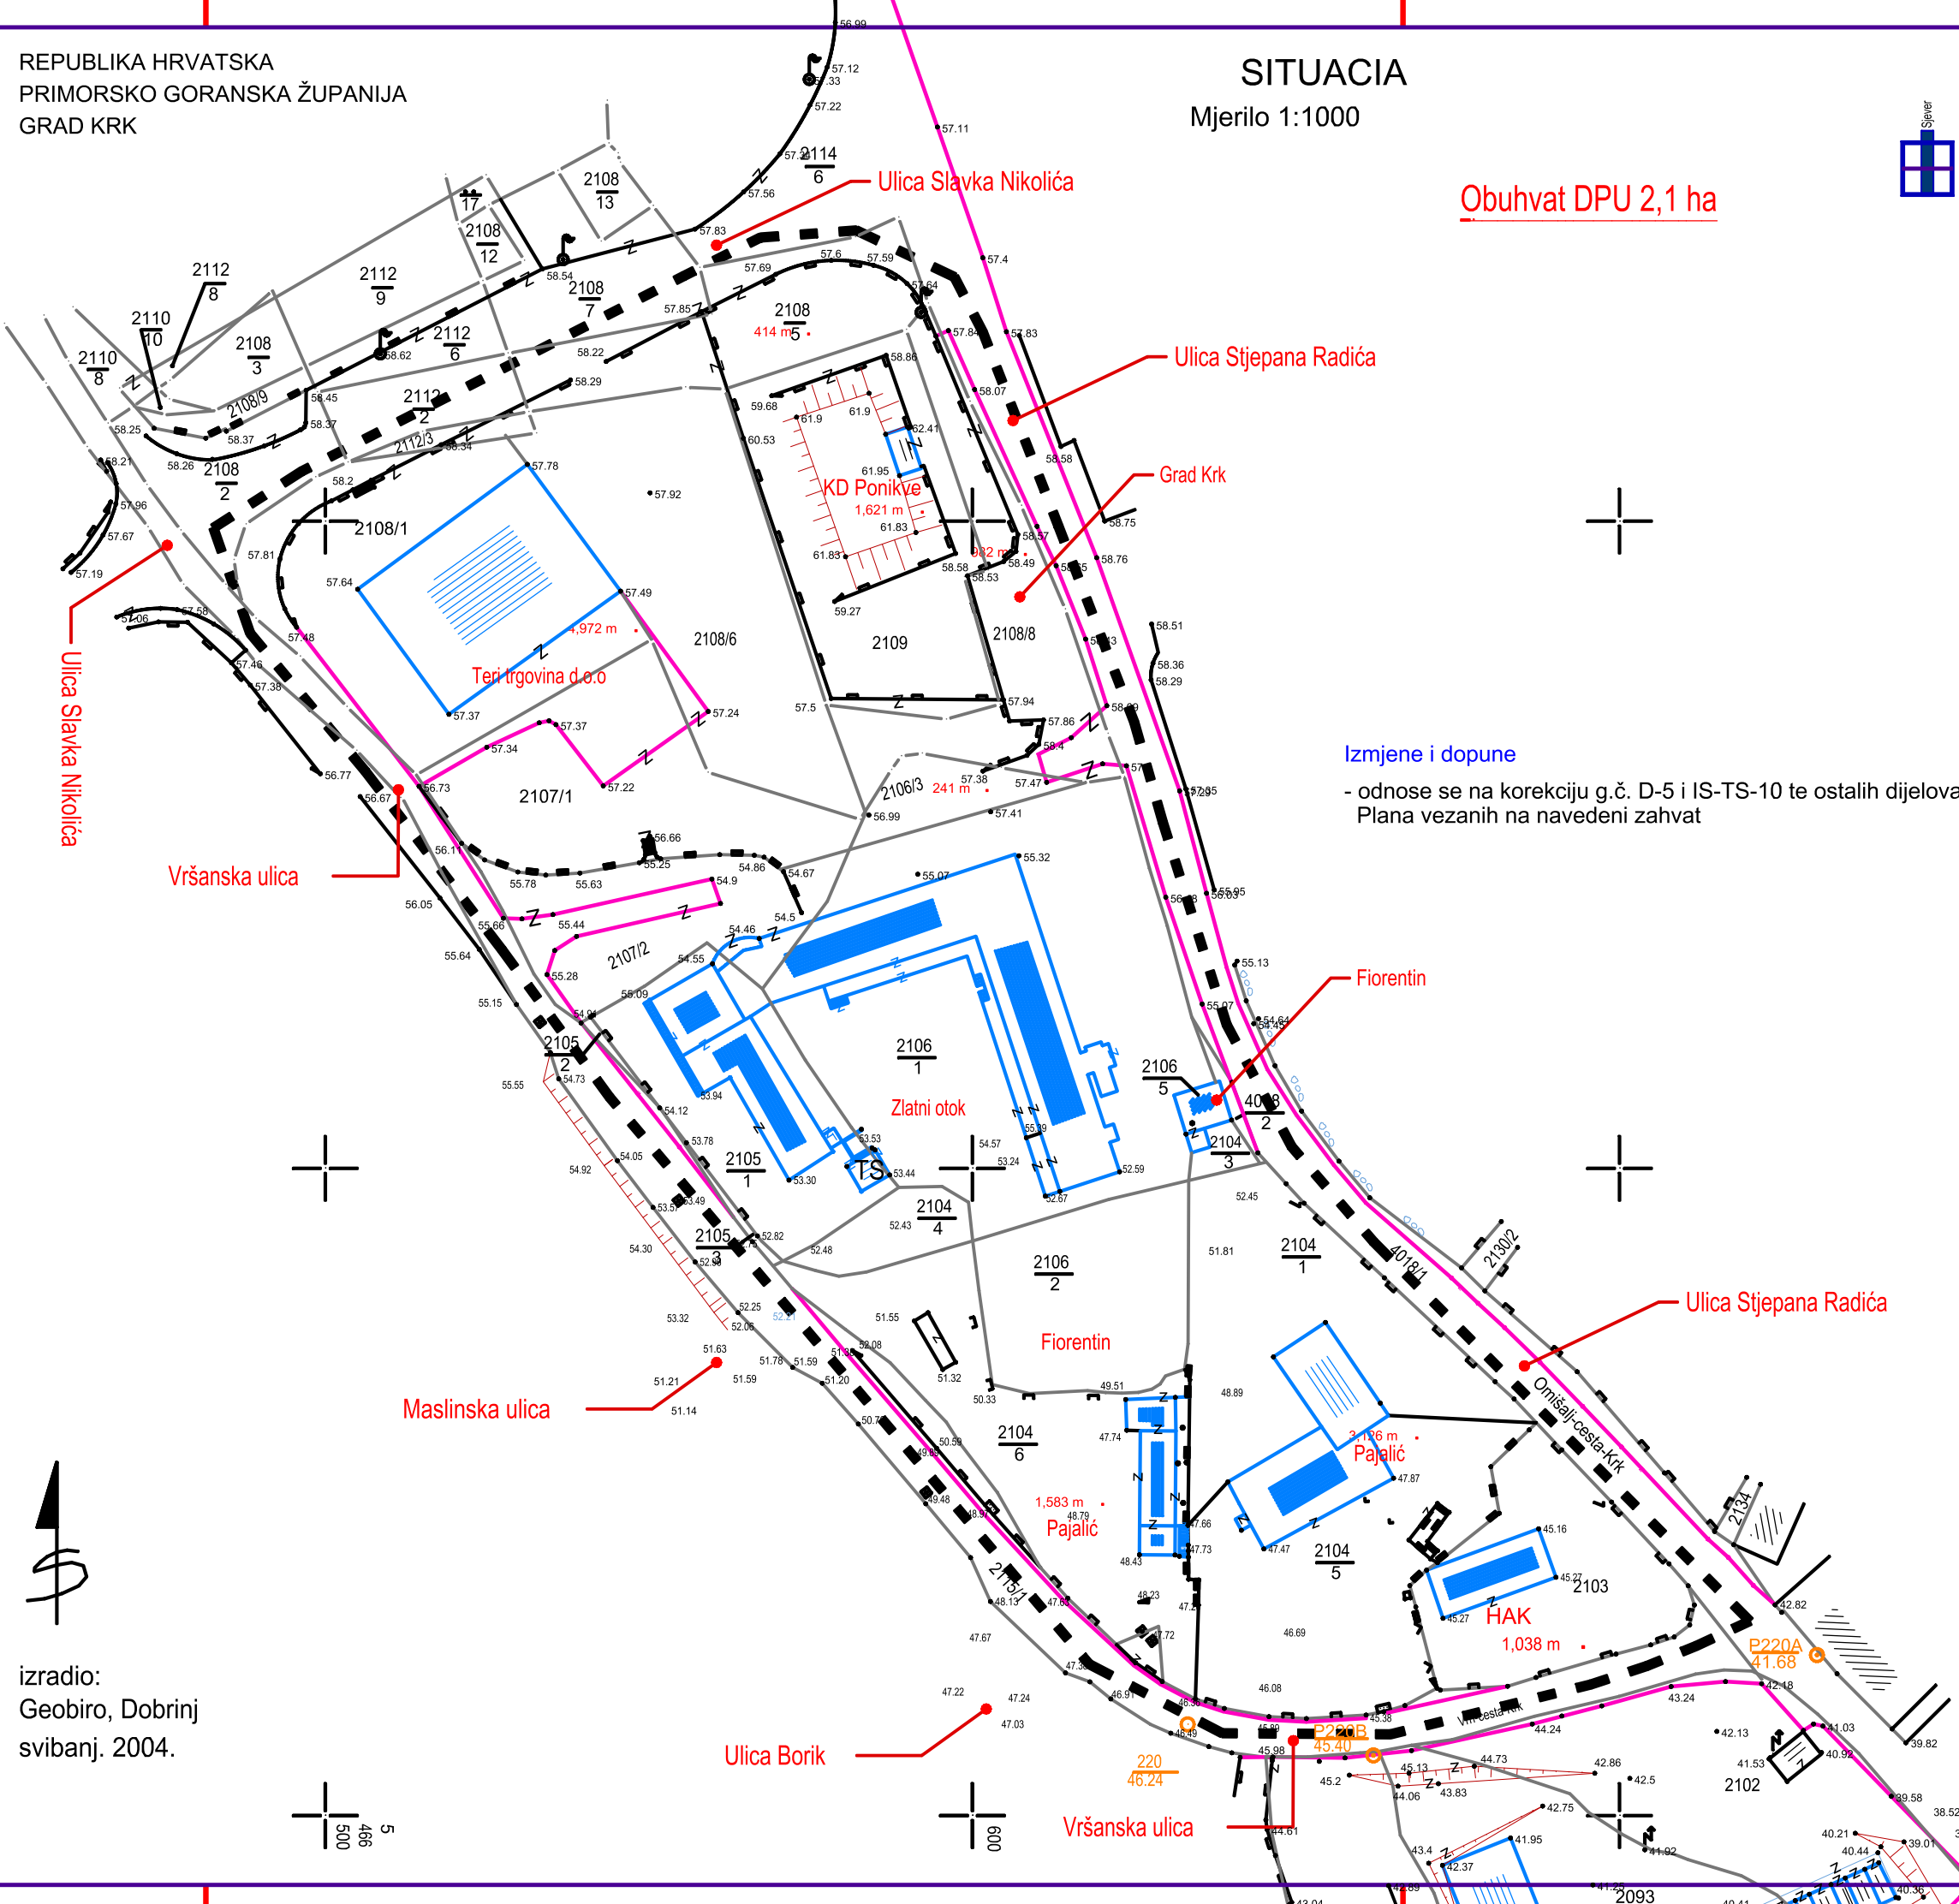

Tumač planskih znakova

	Granica obuhvata plana Granica obuhvata plana teče središnjom osi kolnika obodnih prometnica
	Postojeća granica k.č.
	Postojeća građevina (iz geo.osnove)

izradio:
Geobiro, Dobrinj
svibanj. 2004.

Županija: PRIMORSKO-GORANSKA ŽUPANIJA Grad: GRAD KRK	
Naziv prostornog plana: IZMJENE I DOPUNE DETALJNOG PLANA UREĐENJA DIJELA PODRUČJA RADIČEVE ULICE U GRADU KRKU	
Naziv kartografskog prikaza: Postojeće stanje PRIJEDLOG PLANA ZA JAVNU RASPRAVU	
Broj kartografskog prikaza: 0.	Mjerilo kartografskog prikaza: 1:1000
Odluka predstavničkog tijela o izradi plana (službeno glasilo): Službene novine PGŽ br.27/17	Odluka predstavničkog tijela o donošenju plana (službeno glasilo): Službene novine PGŽ br. ____
Javna rasprava (datum objave):	Javni uvid održan : od - do -
Pečat tijela odgovornog za provođenje javne rasprava:	Odgovorna osoba za provođenje javne rasprava: Marinko Bajčić, dipl.iur.
Suglasnost na plan prema članku ____ Zakona o prostornom uređenju (Narodne novine br. 153/13 i 65/17) :	
broj suglasnosti: Datum:	KLASA: UR.BROJ:
Pravna osoba/tijelo koje je izradilo plan: PLANIMETAR d.o.o. Gornji Dragonožec, Pučki 75	PLANIMETAR d.o.o. PUČKI 75 GORNJI DRAGONOŽEC
Pečat pravne osoba/tijela koje je izradilo plan:	Odgovorna osoba: Romana Di Giusto, dipl.ing.arh. Mladen Kardum, ing. građ.
Odgovorni voditelj izrade: Romana Di Giusto, dipl.ing.arh.	
Stručni tim u izradi plana: Romana Di Giusto, dipl.ing.arh. Mladen Kardum, ing. građ.	
Pečat predstavničkog tijela:	Predsjednik predstavničkog tijela: Marinko Pavlić
Istovjetnost ovog prostornog plana s izvornikom ovjerava:	Pečat nadležnog tijela: (ime, prezime, potpis)