
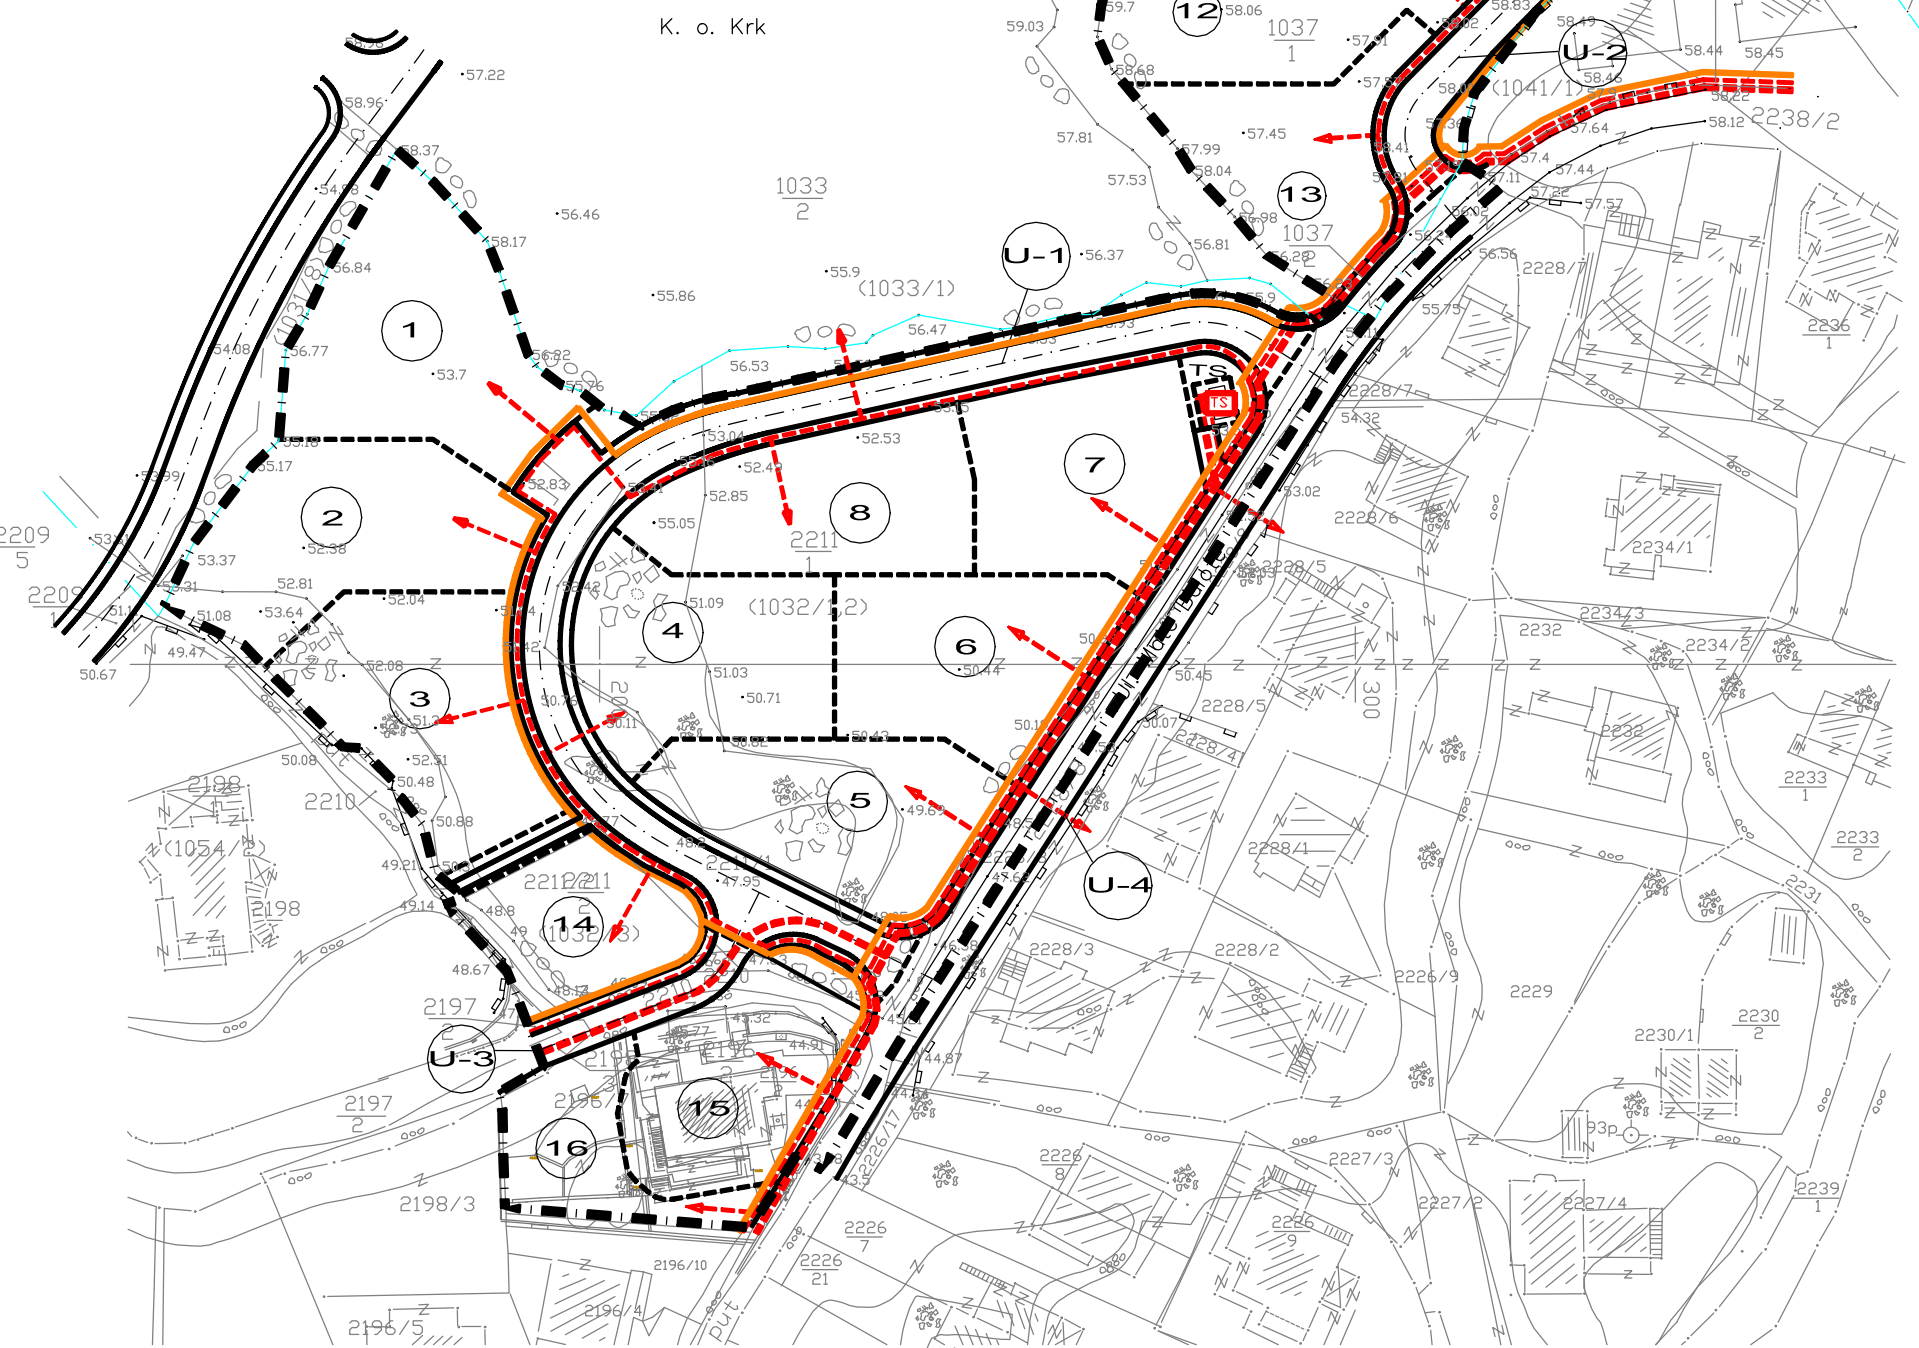


— granica katastarske općine

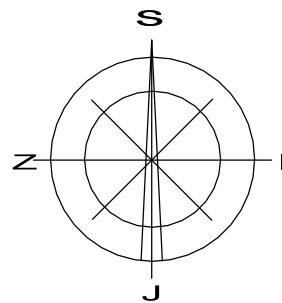

Tumač planskog znakovlja

- OBUHVAT DETALJNOG PLANA UREĐENJA
- POSTOJEĆA GRAĐEVINA (iz geodetske osnove)
- PLANIRANA GRANICA GRAĐEVNE ČESTICE
- NERAZVRSTANA CESTA
- KOLNO-PJEŠAČKA POVRŠINA
- TRASA VN KABELA (planirana)
- TRASA NN KABELA (planirana)
- TRAFOSTANICA TS 1x400(630) kVA (planirana)
- TRASA JR KABELA (planirana)
- PRIKLJUČAK NA JAVNU KOM. INFRASTRUKTURU Elektromreža

NACRT PRIJEDLOGA PLANA, 2023.

| | |
|---|--|
| Županija: PRIMORSKO - GORANSKA | |
| Grad: GRAD KRK | |
| Naziv prostornog plana: II. Izmjene i dopune Detaljnog plana uređenja predjela "Mali Kankul" u gradu Krku | |
| Naziv kartografskog prikaza: ELEKTROOPSKRIBNA MREŽA | |
| Broj kartografskog prikaza: 2.3. | Mjerilo kartografskog prikaza: 1:1000 |
| Odluka o izradi prostornog plana: Odluka predstavničkog tijela o donošenju plana: "Službene novine Primorsko-goranske županije" br. 45/22 "Službene novine Primorsko-goranske županije" br. ___ | |
| Javna rasprava (objava): Ministarstvo prostornog uređenja, graditeljstva i državne imovine Dnevne novine "Novi list" Web stranice Grada Krka Oglasna ploča Grada Krka | Javni uvid: - počinje: - završava: |
| Pečat tijela odgovornog za provođenje javne rasprave: | Odgovorna osoba nositelja izrade plana: Marinko Bajčić, dipl.iur. (ime, prezime i potpis) |
| Mišljenje na plan prema članku ___ Zakona o prostornom uređenju (NN br. 153/13, 65/17, 114/18, 39/19, 98/19 i 67/23) | |
| Broj mišljenja klasa: urbroj: datum: | |
| Pravna osoba koja je izradila plan: PLANIMETAR d.o.o. Gornji Dragožec, Pučki 75 | PLANIMETAR d.o.o. PUČKI 75 GORNJI DRAGOŽEC |
| Pečat pravne osobe koja je izradila plan: | Odgovorna osoba: Romana Di Giusto, dipl.ing.arh. Mladen Kardum, ing.građ. (ime, prezime i potpis) |
| Odgovorni voditelj izrade Nacrta prijedloga plana: Sandra Smiljanić, mag. ing. arch. | |
| Stručni tim u izradi plana: Romana Di Giusto, dipl.ing.arh. Mladen Kardum, ing.građ. Sandra Smiljanić, mag.ing.arch. Hrvoje Kapetanić, dipl.ing.građ. | |
| Nikola Di Giusto, dipl.ing.el. Ivka Kardum, dipl.oecc. Ivana Najman, dipl.iur. | |
| Pečat predstavničkog tijela: | Predsjednik predstavničkog tijela: Nikša Franov, ing.građ., v.r. (ime, prezime i potpis) |
| Istovjetnost ovog prostornog plana s izvornikom ovjerava: (ime, prezime i potpis) | Pečat nadležnog tijela: |