

PRIJEDLOG ODLUKE

Na temelju članka 103. Zakona o cestama (Narodne novine, broj: 84/11, 22/13, 54/13, 148/13 , 92/14 , 110/19) Gradsko vijeće Grada Krka , na sjednici održanoj _____ 2020. godine , donijelo je

ODLUKU O UKIDANJU STATUSA JAVNOG DOBRA

Članak 1.

Ukida se status javnog dobra na k.č. 2538/1 k.o. Linardići, u zemljišnoj knjizi Općinskog suda u Crikvenici , Stalna služba u Krku upisana Popis I , kao javno dobro putevi , te u katastru nekretnina kao put površine 3900 m² .

Članak 2.

Ovlašćuje se gradonačelnik grada Krka da podnese prijedlog Općinskom sudu u Crikvenici, Stalnoj službi u Krku , kao nadležnom zemljišnoknjižnom sudu , da na temelju članka 103. stavak 3. Zakona o cestama , provede ovu Odluku u zemljišnoj knjizi na način da se na nekretnini iz članka 1. ove Odluke izvrši brisanje upisa : javno dobro putevi , te da se izvrši upis prava vlasništva na ime i za korist : Grada Krka (OIB: 12405095116) sa sjedištem u Krku, Trg Josipa bana Jelačića 2.

Članak 3.

Ova Odluka stupa na snagu osmog dana od dana objave u Službenim novinama Primorsko goranske županije.

Predsjednik
Gradskog vijeća
Josip Brusić

OBRAZLOŽENJE PRIJEDLOGA ODLUKE

Nekretnina označena kao k.č. 2538/1 k.o. Linardići , površine 3900 m² , upisana je u zemljišnoj knjizi Općinskog suda u Crikvenici, Stalna Služba u Krku , u Popis I , kao javno dobro putevi .

Predmetna nekretnina upisana je u katastarski operat kao put površine 3900 m².

Postupak izuzimanja iz općeg dobra predmetne nekretnine pokrenut je na temelju prijedloga Horst Eberhard Gustav Ziegler i dr. iz Njemačke , zastupani po Margareti Gudac iz Krka, Ivana Zajca 1 , koji predlagatelji su vlasnici k.č. 1870/3, k.č. 1872/1 i k.č. 1874 , sve k.o. Linardići , za rješavanje imovinsko pravnih odnosa na dijelu k.č. 2538/1 k.o. Linardići površine 57 m² , sa namjerom da se tim dijelom k.č. 2538/1 k.o. Linardići i sa naprijed navedenim parcelama kojih su vlasnici formira jedinstvena građevinska parcela .


Člankom 103. Zakona o cestama propisano je da u slučaju kada je trajno prestala potreba korištenja nekretnine ili njezinog dijela kao nerazvrstane ceste , predstavničko tijelo jedinice lokalne samouprave istoj može ukinuti status javnog dobra , a nekretnina kojoj prestaje takav status ostaje u vlasništvu jedinice lokalne samouprave.

Nakon upisa prava vlasništva za korist Grada Krka na parceli koja će se formirati od dijela k.č. 2538/1 k.o. Linardići , zaključit će se kupoprodajni ugovor sa vlasnicima k.č. 1870/3 , 1872/1 i 1874 , sve k.o. Linardići radi formiranja jedinstvene građevinske parcele , s time da će se kupoprodajna cijena utvrditi na temelju procjene tržišne vrijednosti predmetne nekretnine.

Slijedom svega navedenog predlaže se donošenje odluke kako je navedeno u dispozitivu Prijedloga odluke.

PREDLAGATELJ:

Gradonačelnik
Darijo Vasiljević

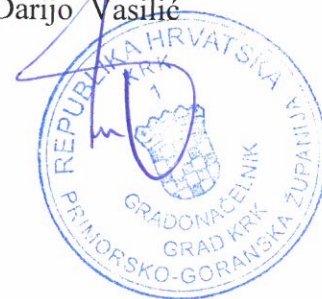

Klasa: 944-05/20-01/18
Ur. broj: 2142/01-02/1-20-4
Krk, 7. listopada 2020.



REPUBLIKA HRVATSKA
DRŽAVNA GEODETSKA UPRAVA
ODJEL ZA KATASTAR NEKRETNINA KRK

NESLUŽBENA VERZIJA

K.o. LINARDIĆI, 315931
k.č. br.: 2538/1

IZVOD IZ KATASTARSKOG PLANA

Približno mjerilo ispisa 1: 500
Izvorno mjerilo plana 1:2880



Datum ispisa: 22.05.2020

REPUBLIKA HRVATSKA
ŽUPANIJA: PRIMORSKO-GORANSKA
GRAD: KRK
K.O.: LINARDIĆI, 315931
D.L.: 3




URED OVLAŠTENOG INŽENJERA GEODEZIJE
Damjan Milenković, dipl. ing. geod.
Omišaljka 11, 51500 Krk
mob: +385 (98) 980 7482, tel: +385 (51) 845 010
e-mail: damjan.krk@gmail.com



GEODETSKI SITUACIJSKI NACRT

Mjerilo 1:500

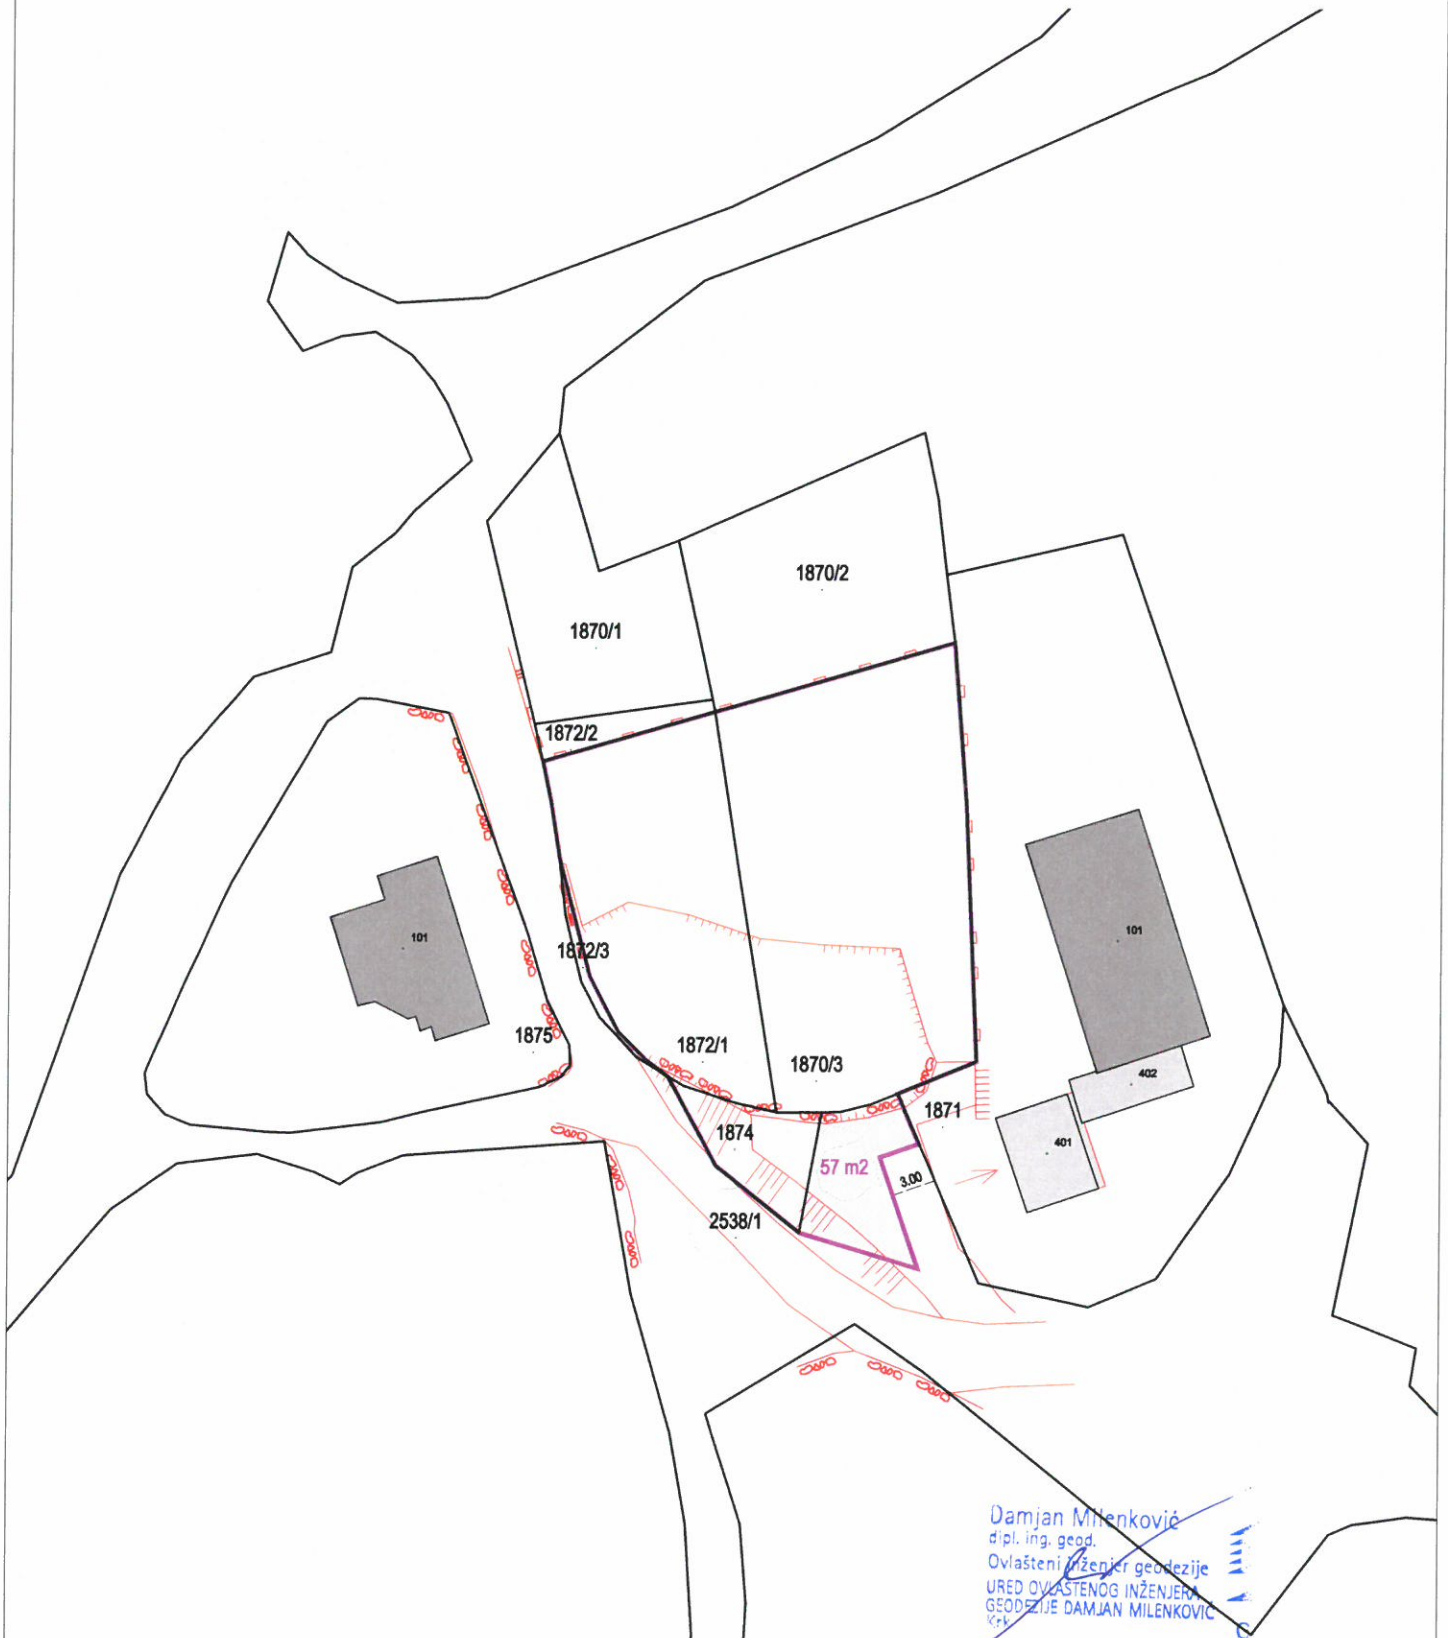

Damjan Milenković
dipl. ing. geod.
Ovlašteni inženjer geodezije
URED OVLAŠTENOG INŽENJERA
GEODEZIJE DAMJAN MILENKOVIĆ
Krk

U Krku, 13. lipnja 2019.

Ovlašteni inženjer geodezije:
Damjan Milenković dipl.ing.geod.



REPUBLIKA HRVATSKA
DRŽAVNA GEODETSKA UPRAVA
PODRUČNI URED ZA KATASTAR RIJEKA
ODJEL ZA KATASTAR NEKRETNINA KRK

NESLUŽBENA KOPIJA

Stanje na dan: 06.10.2020. 23:37

PRIJEPIS POSJEDOVNOG LISTA

Katastarska općina: LINARDIĆI (Mbr. 315931)

Posjedovni list: 323

Udio	Prezime i ime odnosno tvrtka ili naziv, prebivalište odnosno sjedište upisane osobe	OIB
1/1	JAVNO DOBRO - PUTEVI, LINARDIĆI 0, MALINSKA	

Podaci o katastarskim česticama

Zgr	Dio	Broj katastarske čestice	Adresa katastarske čestice/Način uporabe katastarske čestice/Način uporabe zgrade, naziv zgrade, kućni broj zgrade	Površina/m ²	Broj D.L.	Posebni pravni režimi	Primjedba
		16/2	LINARDIĆI	86	4		
			PUT	86			
*	D	31/1	LINARDIĆI	81	4		
			PUT	81			
		32	LINARDIĆI	40	4		
			MJESNI PROST	40			
		34/2	LINARDIĆI	25	4		
			MJESNI PROST	25			
	D	83/2	VALDAMOTA	186	4		
			PUT	186			
		163/8	BOK OD DRMUNIĆA	65	4		
			PUT	65			
		277/2	LOKVA ČELINE	281	6		
			PUT	281			
		632/3	RAVNICE	899	8		
			PUT	899			
		1087/3	VELA LOKVA	1309	6		
			PUT	1309			
		1154/5	STARI	417	4		
			PUT	417			
	D	1247/1	STARI	500	4		
			PUT	500			
		1367/3	CESTE	244	4		
			PUT	244			
		1368/4	CESTE	28	4		
			PUT	28			

Broj katastarske čestice	Adresa katastarske čestice/Način uporabe katastarske čestice/Način uporabe zgrade, naziv zgrade, kućni broj zgrade	Površina/m ²	Broj D.L.	Posebni pravni režimi	Primjedba
2536/2	LINARDIĆI	2011	1		
	PUT	2011			
2536/3	LINARDIĆI	3003	1		
	PUT	3003			
2537/1	LINARDIĆI	4615	1		
	PUT	4615			
2537/2	LINARDIĆI	4545	1		
	PUT	4545			
2538/1	LINARDIĆI	3900	1		
	PUT	3900			
2538/2	LINARDIĆI	3545	1		
	PUT	3545			
2538/3	LINARDIĆI	507	1		
	PUT	507			
2538/4	LINARDIĆI	108	1		
	PUT	108			
2538/5	LINARDIĆI	403	1		
	PUT	403			
2538/6	LINARDIĆI	3760	1		
	CESTA	3760			
2538/7	LINARDIĆI	896	1		
	CESTA	896			
2538/11	LINARDIĆI	204	1		
	MOŠUNA	204			
2538/12	LINARDIĆI	31	1		
	DVORIŠTE	31			
2539	LINARDIĆI	4814	1		
	PUT	4814			
2540	LINARDIĆI	2510	1		
	PUT	2510			
2541	LINARDIĆI	8687	1		
	CESTA	8687			
2542	LINARDIĆI	3579	1		
	PUT	3579			
2543	LINARDIĆI	8902	1		
	PUT	8902			
2544	LINARDIĆI	2590	1		
	PUT	2590			
2545/4	LINARDIĆI	10545	1		
	CESTA	10545			
2545/5	LINARDIĆI	1586	1		
	PUT	1586			
2546/1	LINARDIĆI	5909	1		
	PUT	5909			

V-O. LINARDIĆ

ne	Unešen u zemljišnoknjižni uložak	Broj		Unešen u zemljišnoknjižni uložak	Broj		Unešen u zemljišnoknjižni uložak
		mape (sekcije)	katastralne čestice		mape (sekcije)	katastralne čestice	
1/2	357		2536/2	depis I.		2541	345 N.R. 49
1/3	104		2536/3	depis I.		2542	depis I.
1/4	117		2537/1	depis I.		2543	depis I.
1/5	117		2537/2	depis I.		2544	depis I.
1/6	139		2538/1	depis I.		2545/1	102
	314		2538/2	depis I.		2545/2	49 104
	314		2538/3	depis I.		2545/3	49
	depis I.		2538/4	656		2545/4	10545 m ²
	depis I.		2538/5	depis I. - 103 m ²		2545/7	40 m ² ul. 1736 2-7288/09
	depis I.		2538/6	depis I.		2545/5	V.N.R.
	depis I.		2538/7	depis I.		2546/1	depis I.
	depis I.		2538/8	170		2546/1/13	604
	depis I.		2538/9	205		2546/2	
	depis I.		2538/10	505 475		2546/3	
	depis I.			depis I.		2546/4	

SUGLASNOST OVOG PRIJEPISA
S IZVORNOM POTVRĐUJE
Ovlašteni službenik

08.07.2020.