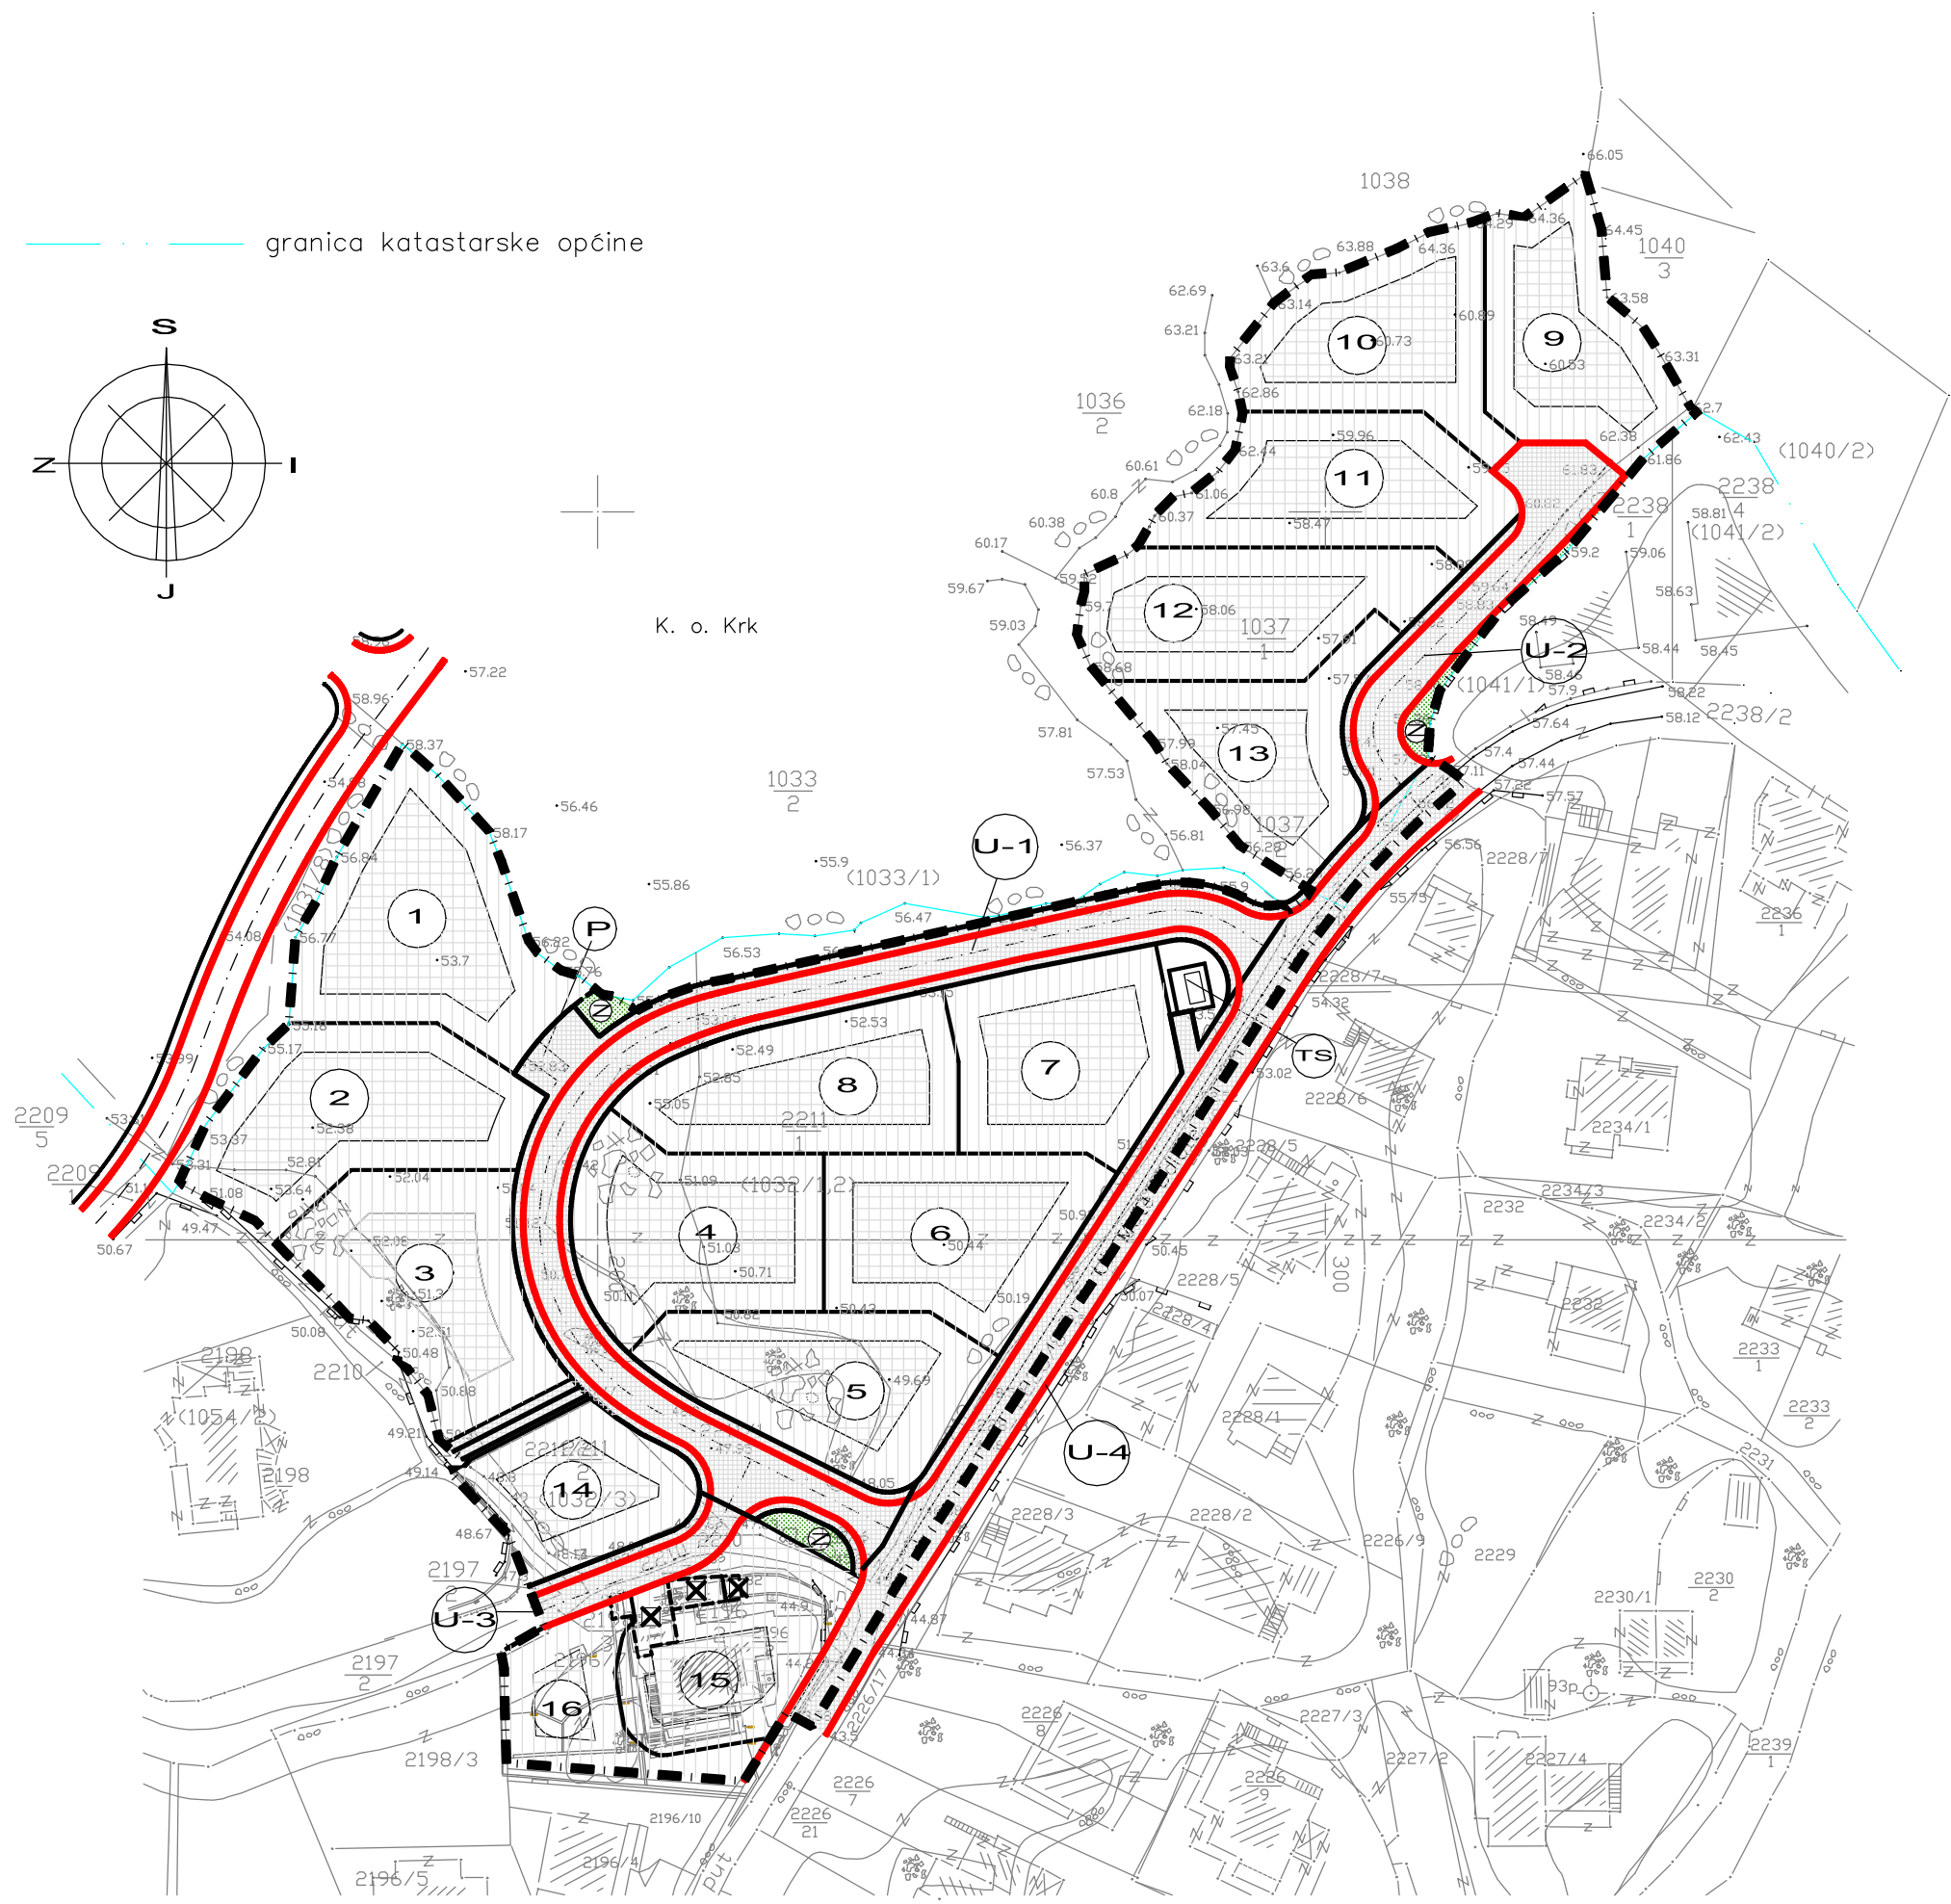
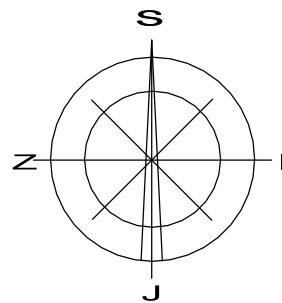

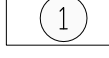

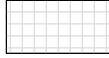



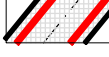



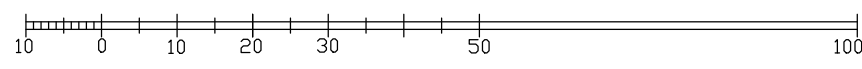
— granica katastarske općine




Tumač planskog znakovlja

-  OBUHVAT DETALJNOG PLANA UREĐENJA
-  POSTOJEĆA GRAĐEVINA (iz geodetske osnove)
-  OZNAKA GRAĐEVNE ČESTICE
-  PLANIRANA GRANICA GRAĐEVNE ČESTICE
-  GRANICA GRADIVOG DIJELA GRAĐEVNE ČESTICE
-  GRADIVI DIO GRAĐEVNE ČESTICE
Osnovna građevina
-  NEIZGRAĐENI DIO GRAĐEVNE ČESTICE
-  UKLANJANJE POSTOJEĆE GRAĐEVINE
-  JAVNO PARKIRALIŠTE
-  JAVNA KOLNO I KOLNO-PJEŠAČKA POVRŠINA
-  ZAŠTITNE ZELENE POVRŠINE

600



NACRT PRIJEDLOGA PLANA, 2023.

Županija:	PRIMORSKO - GORANSKA		
Grad:	GRAD KRK		
Naziv prostornog plana:	II. Izmjene i dopune Detaljnog plana uređenja predjela "Mali Kankul" u gradu Krku		
Naziv kartografskog prikaza:	UVJETI KORIŠTENJA, UREĐENJA I ZAŠTITE POVRŠINA		
Broj kartografskog prikaza:	3.	Mjerilo kartografskog prikaza:	1:1000
Odluka o izradi prostornog plana:	Odluka predstavničkog tijela o donošenju plana:		
"Službene novine Primorsko-goranske županije" br. 45/22	"Službene novine Primorsko-goranske županije" br. ___		
Javna rasprava (objava): Ministarstvo prostornog uređenja, graditeljstva i državne imovine Dnevne novine "Novi list" Web stranice Grada Krka Oglasna ploča Grada Krka	Javni uvid: - počinje: _____ - završava: _____		
Pečat tijela odgovornog za provođenje javne rasprave:	Odgovorna osoba nositelja izrade plana: Marinko Bajčić, dipl.iur. (ime, prezime i potpis)		
Mišljenje na plan prema članku ___ Zakona o prostornom uređenju (NN br. 153/13, 65/17, 114/18, 39/19, 98/19 i 67/23)			
Broj mišljenja klasa:	urbroj:	datum:	
Pravna osoba koja je izradila plan: PLANIMETAR d.o.o. Gornji Dragožec, Pučki 75			
Pečat pravne osobe koja je izradila plan:	Odgovorna osoba: Romana Di Giusto, dipl.ing.arh. Mladen Kardum, ing.građ. (ime, prezime i potpis)		
Odgovorni voditelj izrade Nacrta prijedloga plana: Sandra Smiljanić, mag. ing. arch.			
Stručni tim u izradi plana: Romana Di Giusto, dipl.ing.arh. Mladen Kardum, ing.građ. Sandra Smiljanić, mag.ing.arch. Hrvoje Kapetanić, dipl.ing.građ.	Nikola Di Giusto, dipl.ing.el. Ivka Kardum, dipl.oecc. Ivana Najman, dipl.iur.		
Pečat predstavničkog tijela:	Predsjednik predstavničkog tijela: Nikša Franov, ing.građ., v.r. (ime, prezime i potpis)		
Istovjetnost ovog prostornog plana s izvornikom ovjerava:	Pečat nadležnog tijela:		
(ime, prezime i potpis)			