


2A - PROMETNA INFRASTRUKTURNA MREŽA

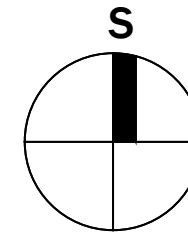


TUMAČ PLANSKOG ZNAKOVlja

GRANICE



OBUHVAT UPU 25



PROMET - JAVNE PROMETNICE

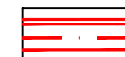

GLAVNA MJESNA ULICA - GMU



BROJ ULICE

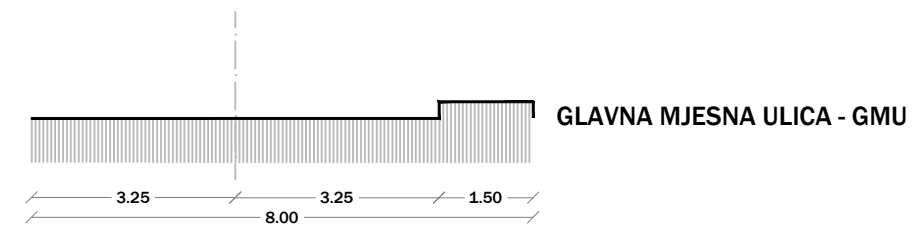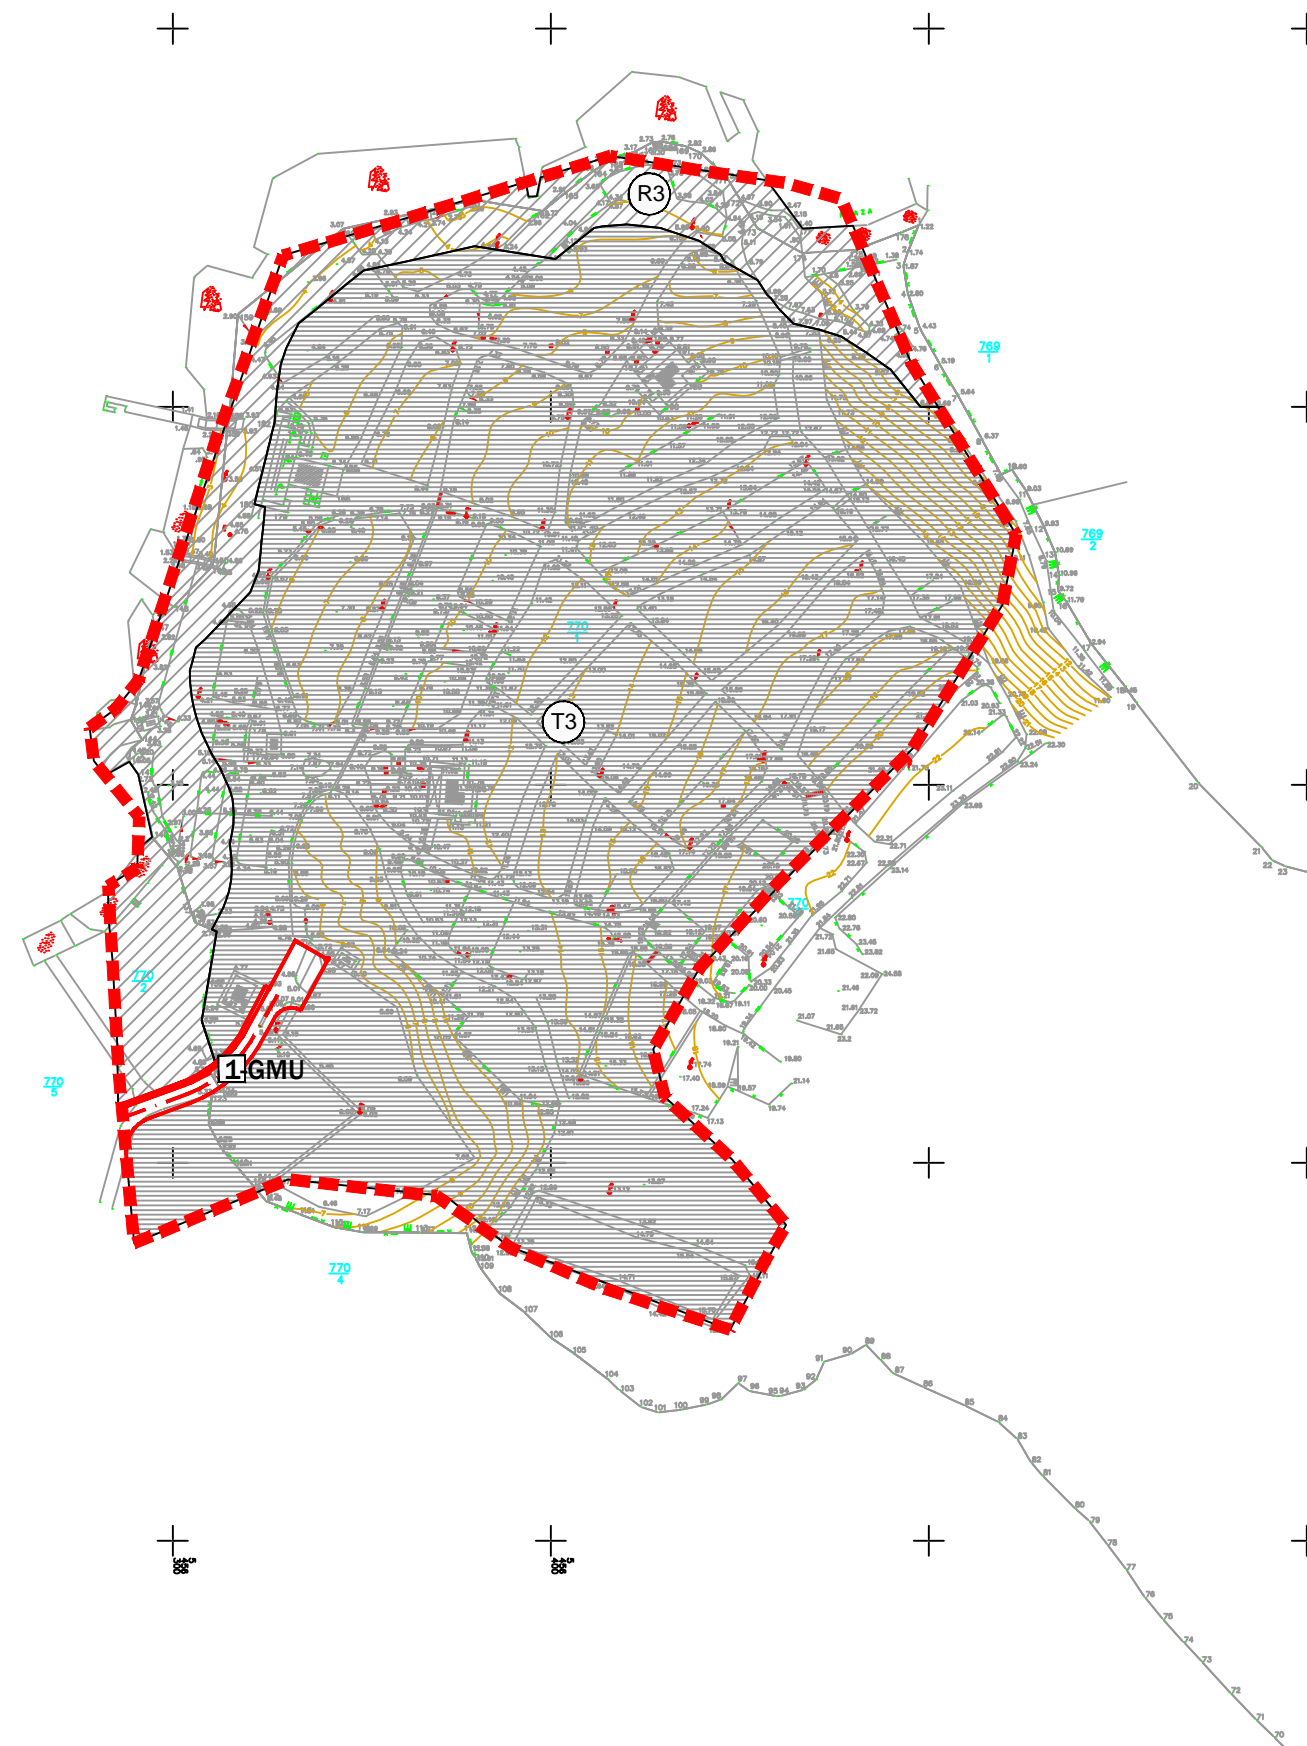

Županija PRIMORSKO-GORANSKA

Grad KRK

Naziv prostornog plana: **URBANISTIČKI PLAN UREĐENJA UPU 25 - KAMP GLAVOTOK (T3)**

faza izrade prostornog Plana: **KONAČNI PRIJEDLOG PLANA**

Naziv kartografskog prikaza:

PROMETNA, ULIČNA I KOMUNALNA INFRASTRUKTURNA MREŽA - PROMET

Broj kartografskog prikaza: **2A**

Mjerilo kartografskog prikaza: 1:2000

Odluka o izradi urbanističkog plana uređenja UPU 25 - kamp Glavotok (T3):

Sl. novine PGŽ br. 43/08, 39/11

Javna rasprava (datum objave):

Sl. novine PGŽ br. 25/12 od 28. lipnja 2012.

Internet stranice MGIPU i Grada Krka 04. srpnja 2012.

Ponovna javna rasprava (datum objave):

Sl. novine PGŽ br. 27/17 od 29. rujna 2017.

Internet stranice MGIPU 06. listopada 2017., Novi list 8. listopada 2017.

Pečat upravnog tijela odgovornog za provođenje javne rasprave:

Odluka predstavničkog tijela o donošenju plana

Javni uvid održan

od: **12. srpnja 2012.**

do: **10. kolovoza 2012.**

Ponovni javni uvid održan:

od: **18. listopada 2017.**

do: **25. listopada 2017.**

Odgovorna osoba za provođenje javne rasprave:

Pročelnik jedinstvenog upravnog odjela:

Marinko Bajčić, dipl.iur.

(ime, prezime i potpis)

Suglasnost na plan prema članku 108. Zakona o prostornom uređenju

("Narodne novine", br. 153/13, 65/17)

broj suglasnosti KLASA:

datum:

Pravna osoba koja je izradila plan:

PLAN 21 d.o.o., Prolaz Marije K. Kozulić 4, 51000 Rijeka

Pečat pravne osobe koja je izradila plan:

Odgovorna osoba:

BOJAN BILIĆ, dipl.ing.arh.

(ime, prezime i potpis)

Odgovorni voditelj izrade prostornog plana:

BOJAN BILIĆ, dipl.ing.arh. - ovlaštenu arhitekt - urbanist

Stručni tim u izradi plana:

1. **BOJAN BILIĆ, dipl.ing.arh.**

2. **ANA ĐURĐEK KUGA, dipl.ing.arh.**

3. **ANJA MAGLICA, mag. ing. aedif.**

Suradnici:

1. **DALIBOR ČIKOVIĆ, mag. ing. aedif.**

2. **LOVRO MATKOVIĆ, dipl. ing. el.**

3. _____

Pečat predstavničkog tijela:

Predsjednik Gradskog Vijeća:

Marinko Pavlić

(ime, prezime i potpis)

Istovjetnost ovog prostornog plana s izvornikom ovjerava:

Pečat nadležnog upravnog tijela:

(ime, prezime i potpis)