


2C - VODOOPSKRBA I ODVODNJA

TUMAČ PLANSKOG ZNAKOVLJA

GRANICE

 OBUHVAT UPU 25

VODOOPSKRBA

 VODOOPSKRBNI CJEVOVOD

ODVODNJA OTPADNIH VODA


 ODVODNJA

 SMJER FEKALNE ODVODNJE



 CRPNA STANICA

ODVODNJA OBORINSKIH VODA

 OBORINSKA ODVODNJA

 SMJER OBORINSKE ODVODNJE

 UPOJNI BUNAR

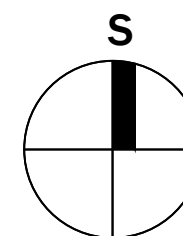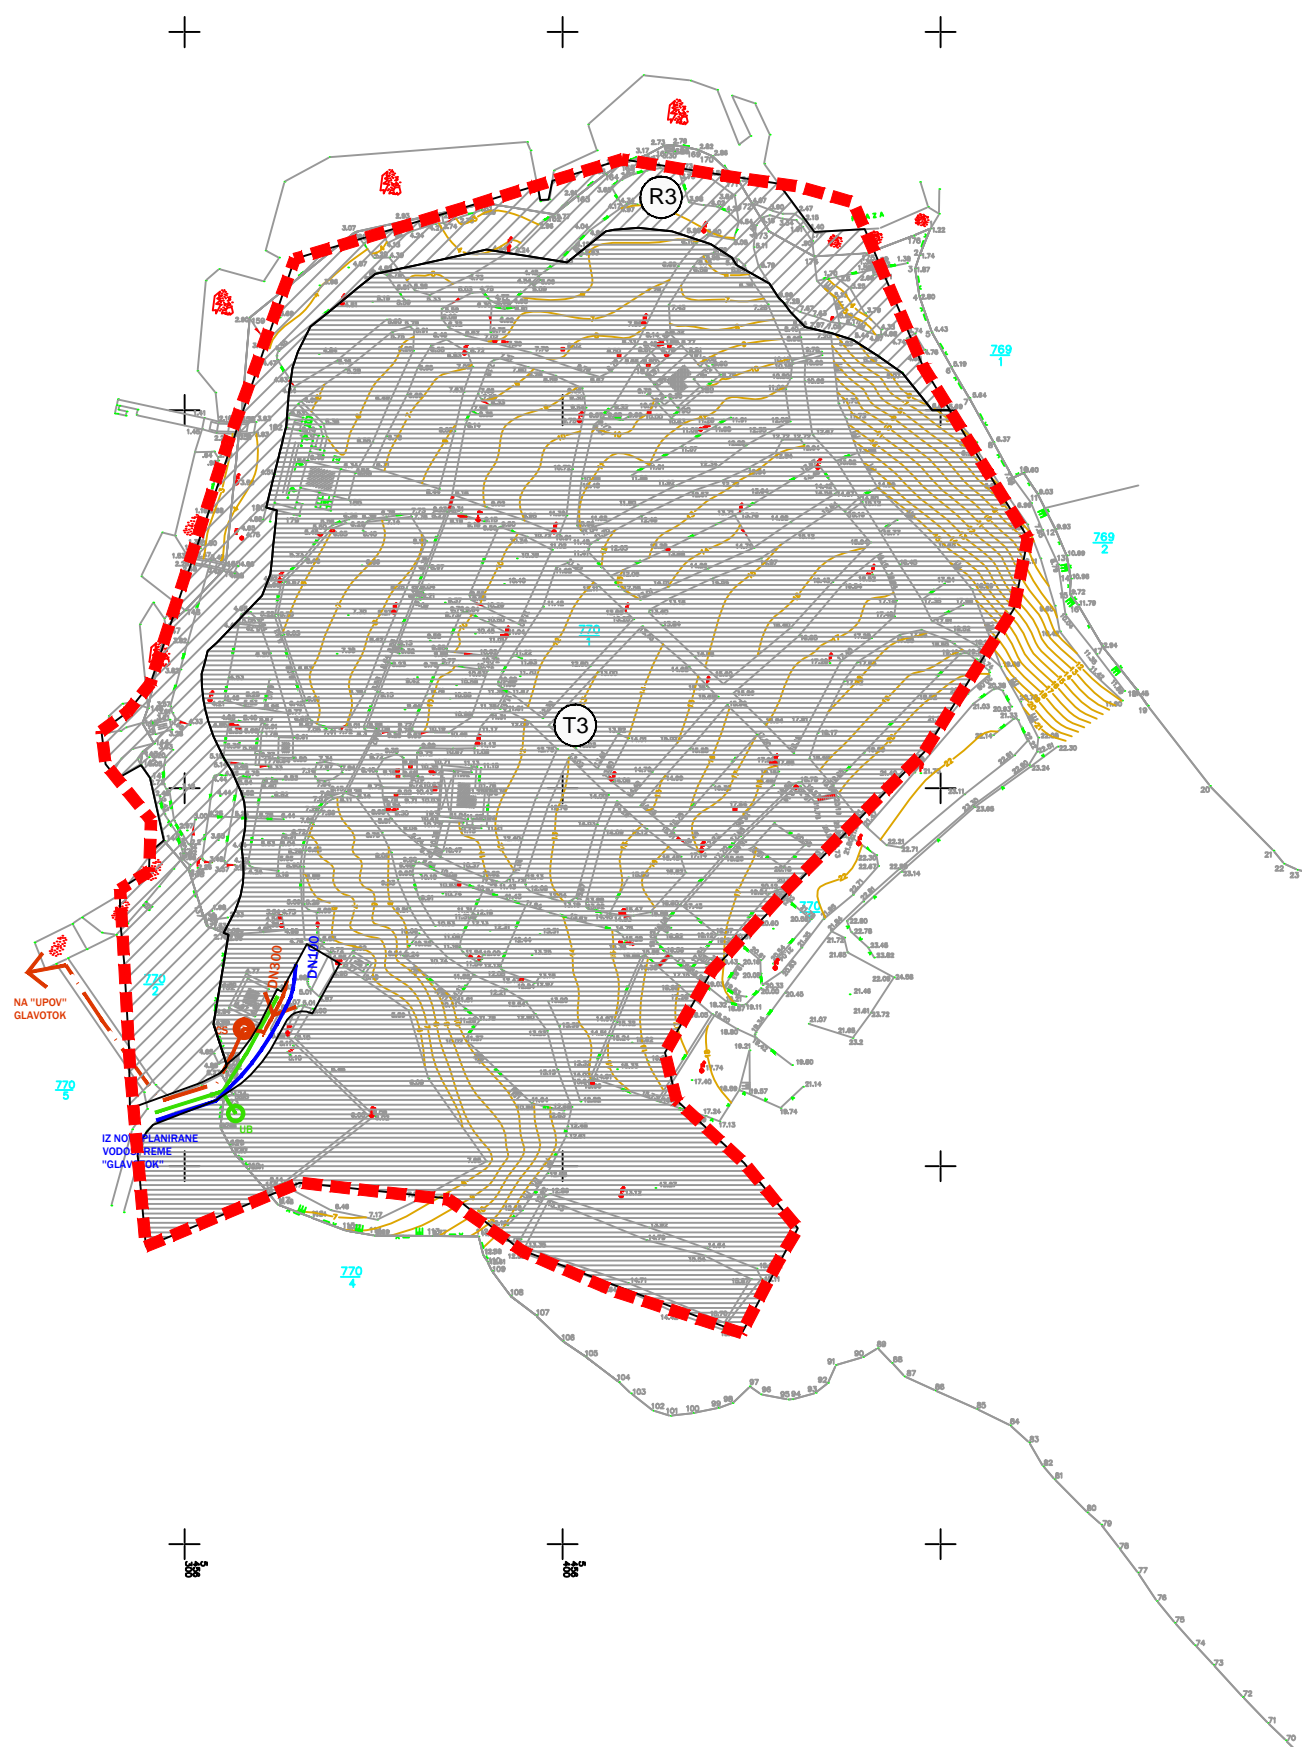

Županija PRIMORSKO-GORANSKA

Grad KRK

Naziv prostornog plana: **URBANISTIČKI PLAN UREĐENJA UPU 25 - KAMP GLAVOTOK (T3)**

faza izrade prostornog Plana: **KONAČNI PRIJEDLOG PLANA**

Naziv kartografskog prikaza:

PROMETNA, ULIČNA I KOMUNALNA INFRASTRUKTURNA MREŽA- VODOOPSKRBA I ODVODNJA

Broj kartografskog prikaza: **2C**

Mjerilo kartografskog prikaza: 1:2000

Odluka o izradi urbanističkog plana uređenja UPU 25 - kamp Glavotok (T3):

Odluka predstavničkog tijela o donošenju plana

Sl. novine PGŽ br. 43/08, 39/11

Javna rasprava (datum objave):

Javni uvid održan

Ponovni javni uvid održan:

Sl. novine PGŽ br. 25/12 od 28. lipnja 2012.

od: 12. srpnja 2012.

od: 18. listopada 2017.

Internet stranice MGIPU i Grada Krka 04. srpnja 2012.

Ponovna javna rasprava (datum objave):

do: 10. kolovoza 2012.

do: 25. listopada 2017.

Sl. novine PGŽ br. 27/17 od 29. rujna 2017.

Internet stranice MGIPU 06. listopada 2017., Novi list 8. listopada 2017.

Pečat upravnog tijela odgovornog za provođenje javne rasprave:

Odgovorna osoba za provođenje javne rasprave:
Pročelnik jedinstvenog upravnog odjela:

Marinko Bajčić, dipl.iur.

(ime, prezime i potpis)

Suglasnost na plan prema članku 108. Zakona o prostornom uređenju

("Narodne novine", br. 153/13, 65/17)

broj suglasnosti KLASA:

datum:

Pravna osoba koja je izradila plan:

PLAN 21 d.o.o., Prolaz Marije K. Kozulić 4, 51000 Rijeka

Pečat pravne osobe koja je izradila plan:

Odgovorna osoba:

BOJAN BILIĆ, dipl.ing.arh.

(ime, prezime i potpis)

Odgovorni voditelj izrade prostornog plana:

BOJAN BILIĆ, dipl.ing.arh. - ovlaštteni arhitekt - urbanist

Stručni tim u izradi plana:

Suradnici:

1. **BOJAN BILIĆ, dipl.ing.arh.**

1. **DALIBOR ĆIKOVIĆ, mag. ing. aedif.**

2. **ANA ĐURĐEK KUGA, dipl.ing.arh.**

2. **LOVRO MATKOVIĆ, dipl. ing. el.**

3. **ANJA MAGLICA, mag. ing. aedif.**

3. _____

Pečat predstavničkog tijela:

Predsjednik Gradskog Vijeća:

Marinko Pavlić

(ime, prezime i potpis)

Istovjetnost ovog prostornog plana s izvornikom ovjerava:

Pečat nadležnog upravnog tijela:

(ime, prezime i potpis)