
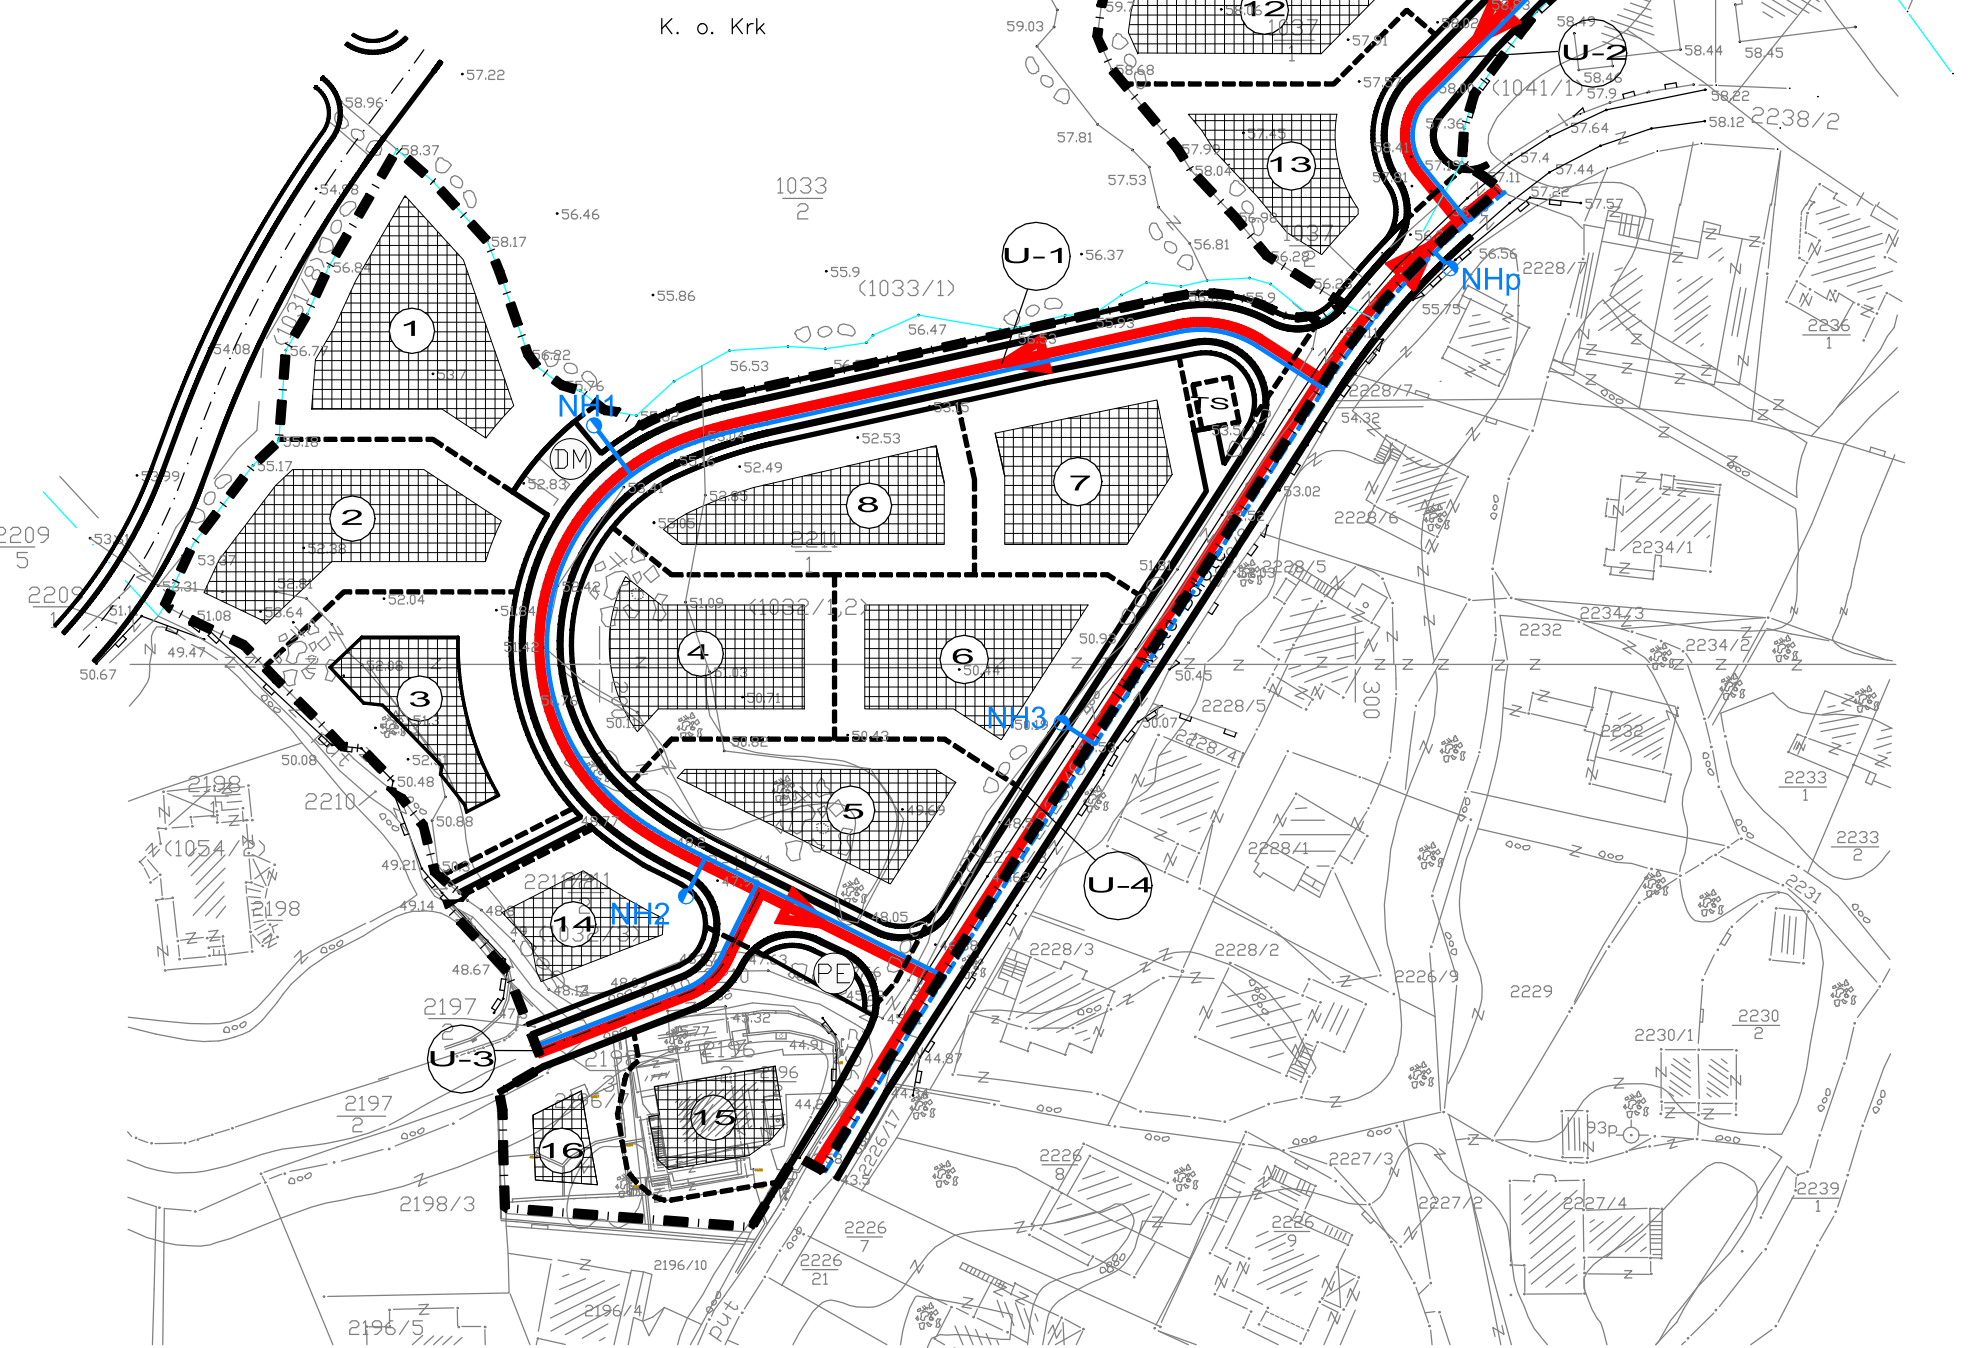


— granica katastarske općine

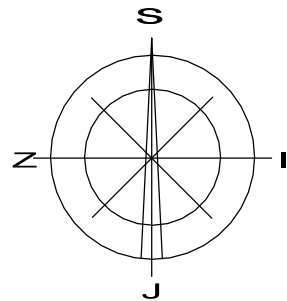


Tumač planskog znakovlja

- OBUHVAT DETALJNOG PLANA UREĐENJA
- GRANICA GRADIVOG DIJELA GRAĐEVNE ČESTICE
- TRAFOSTANICA TS 1x400(630) kVA (planirana)
- VODOVODNA MREŽA ϕ 100 mm (postojeća)
- VODOVODNA MREŽA ϕ 100 mm (planirana)
- NADZEMNI HIDRANT ϕ 80 mm (postojeći)
- NADZEMNI HIDRANT ϕ 80 mm (planirani)

POSEBNE MJERE ZAŠTITE

- PLANIRANI PROSTOR ZA PRIVREMENO PRIKUPLJANJE EVAKUIRANIH OSOBA
- PLANIRANI PROSTOR ZA PRIVREMENI DEPONIJ MATERIJALA USLIJED URUŠAVANJA
- PROMETNICA PLANIRANA ZA EVAKUACIJU
- PLANIRANI SMJER EVAKUACIJE LJUDI I DOBARA

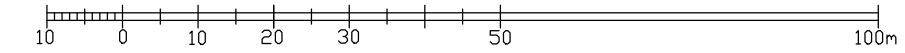

[NACRT PRIJEDLOGA PLANA, 2023.](#)

Županija:	PRIMORSKO - GORANSKA
Grad:	GRAD KRK
Naziv prostornog plana:	II. Izmjene i dopune Detaljnog plana uređenja predjela "Mali Kankul" u gradu Krku
Naziv kartografskog prikaza:	POSEBNE MJERE ZAŠTITE
Broj kartografskog prikaza:	5.
Mjerilo kartografskog prikaza:	1:1000
Odluka o izradi prostornog plana:	Odluka predstavničkog tijela o donošenju plana:
"Službene novine Primorsko-goranske županije" br. 45/22	"Službene novine Primorsko-goranske županije" br. ___
Javna rasprava (objava): Ministarstvo prostornog uređenja, graditeljstva i državne imovine Dnevne novine "Novi list" Web stranice Grada Krka Oglasna ploča Grada Krka	Javni uvid: - počinje: _____ - završava: _____
Pečat tijela odgovornog za provođenje javne rasprave:	Odgovorna osoba nositelja izrade plana: Marinko Bajčić, dipl.iur. (ime, prezime i potpis)
Mišljenje na plan prema članku ___ Zakona o prostornom uređenju (NN br. 153/13, 65/17, 114/18, 39/19, 98/19 i 67/23)	
Broj mišljenja klasa:	urbroj: _____ datum: _____
Pravna osoba koja je izradila plan: PLANIMETAR d.o.o. Gornji Dragožec, Pučki 75	 PLANIMETAR d.o.o. PUČKI 75 GORNJI DRAGOŽEČ
Pečat pravne osobe koja je izradila plan:	Odgovorna osoba: Romana Di Giusto, dipl.ing.arh. Mladen Kardum, ing.građ. (ime, prezime i potpis)
Odgovorni voditelj izrade Nacrta prijedloga plana: Sandra Smiljanić, mag. ing. arch.	
Stručni tim u izradi plana: Romana Di Giusto, dipl.ing.arh. Mladen Kardum, ing.građ. Sandra Smiljanić, mag.ing.arch. Hrvoje Kapetanić, dipl.ing.građ.	Nikola Di Giusto, dipl.ing.el. Ivka Kardum, dipl.oecc. Ivana Najman, dipl.iur.
Pečat predstavničkog tijela:	Predsjednik predstavničkog tijela: Nikša Franov, ing.građ., v.r. (ime, prezime i potpis)
Istovjetnost ovog prostornog plana s izvornikom ovjerava:	Pečat nadležnog tijela:
(ime, prezime i potpis)	