



**GEO-LINE d.o.o.**

za geodetske poslove

Ježevac 14, 51500 Krk

Tel. +385 51 221 789 / Faks +385 51 2233 445

E-mail: geo-line@ri.t-com.hr

Naručitelj:

GRAD KRK

TRG BANA J. JELAČIĆA 2

OIB:1240509511


OIB 36853239562

IBAN HR0924020061100379991


## GEODETSKA SITUACIJA

LOKACIJE - KUPALIŠTE DRAŽICA  
- PLAŽA REDAGARA

Mjerilo 1:1000

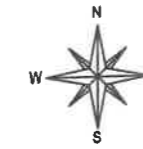

Katastarska općina: KRK-GRAD  
MBR: 315923

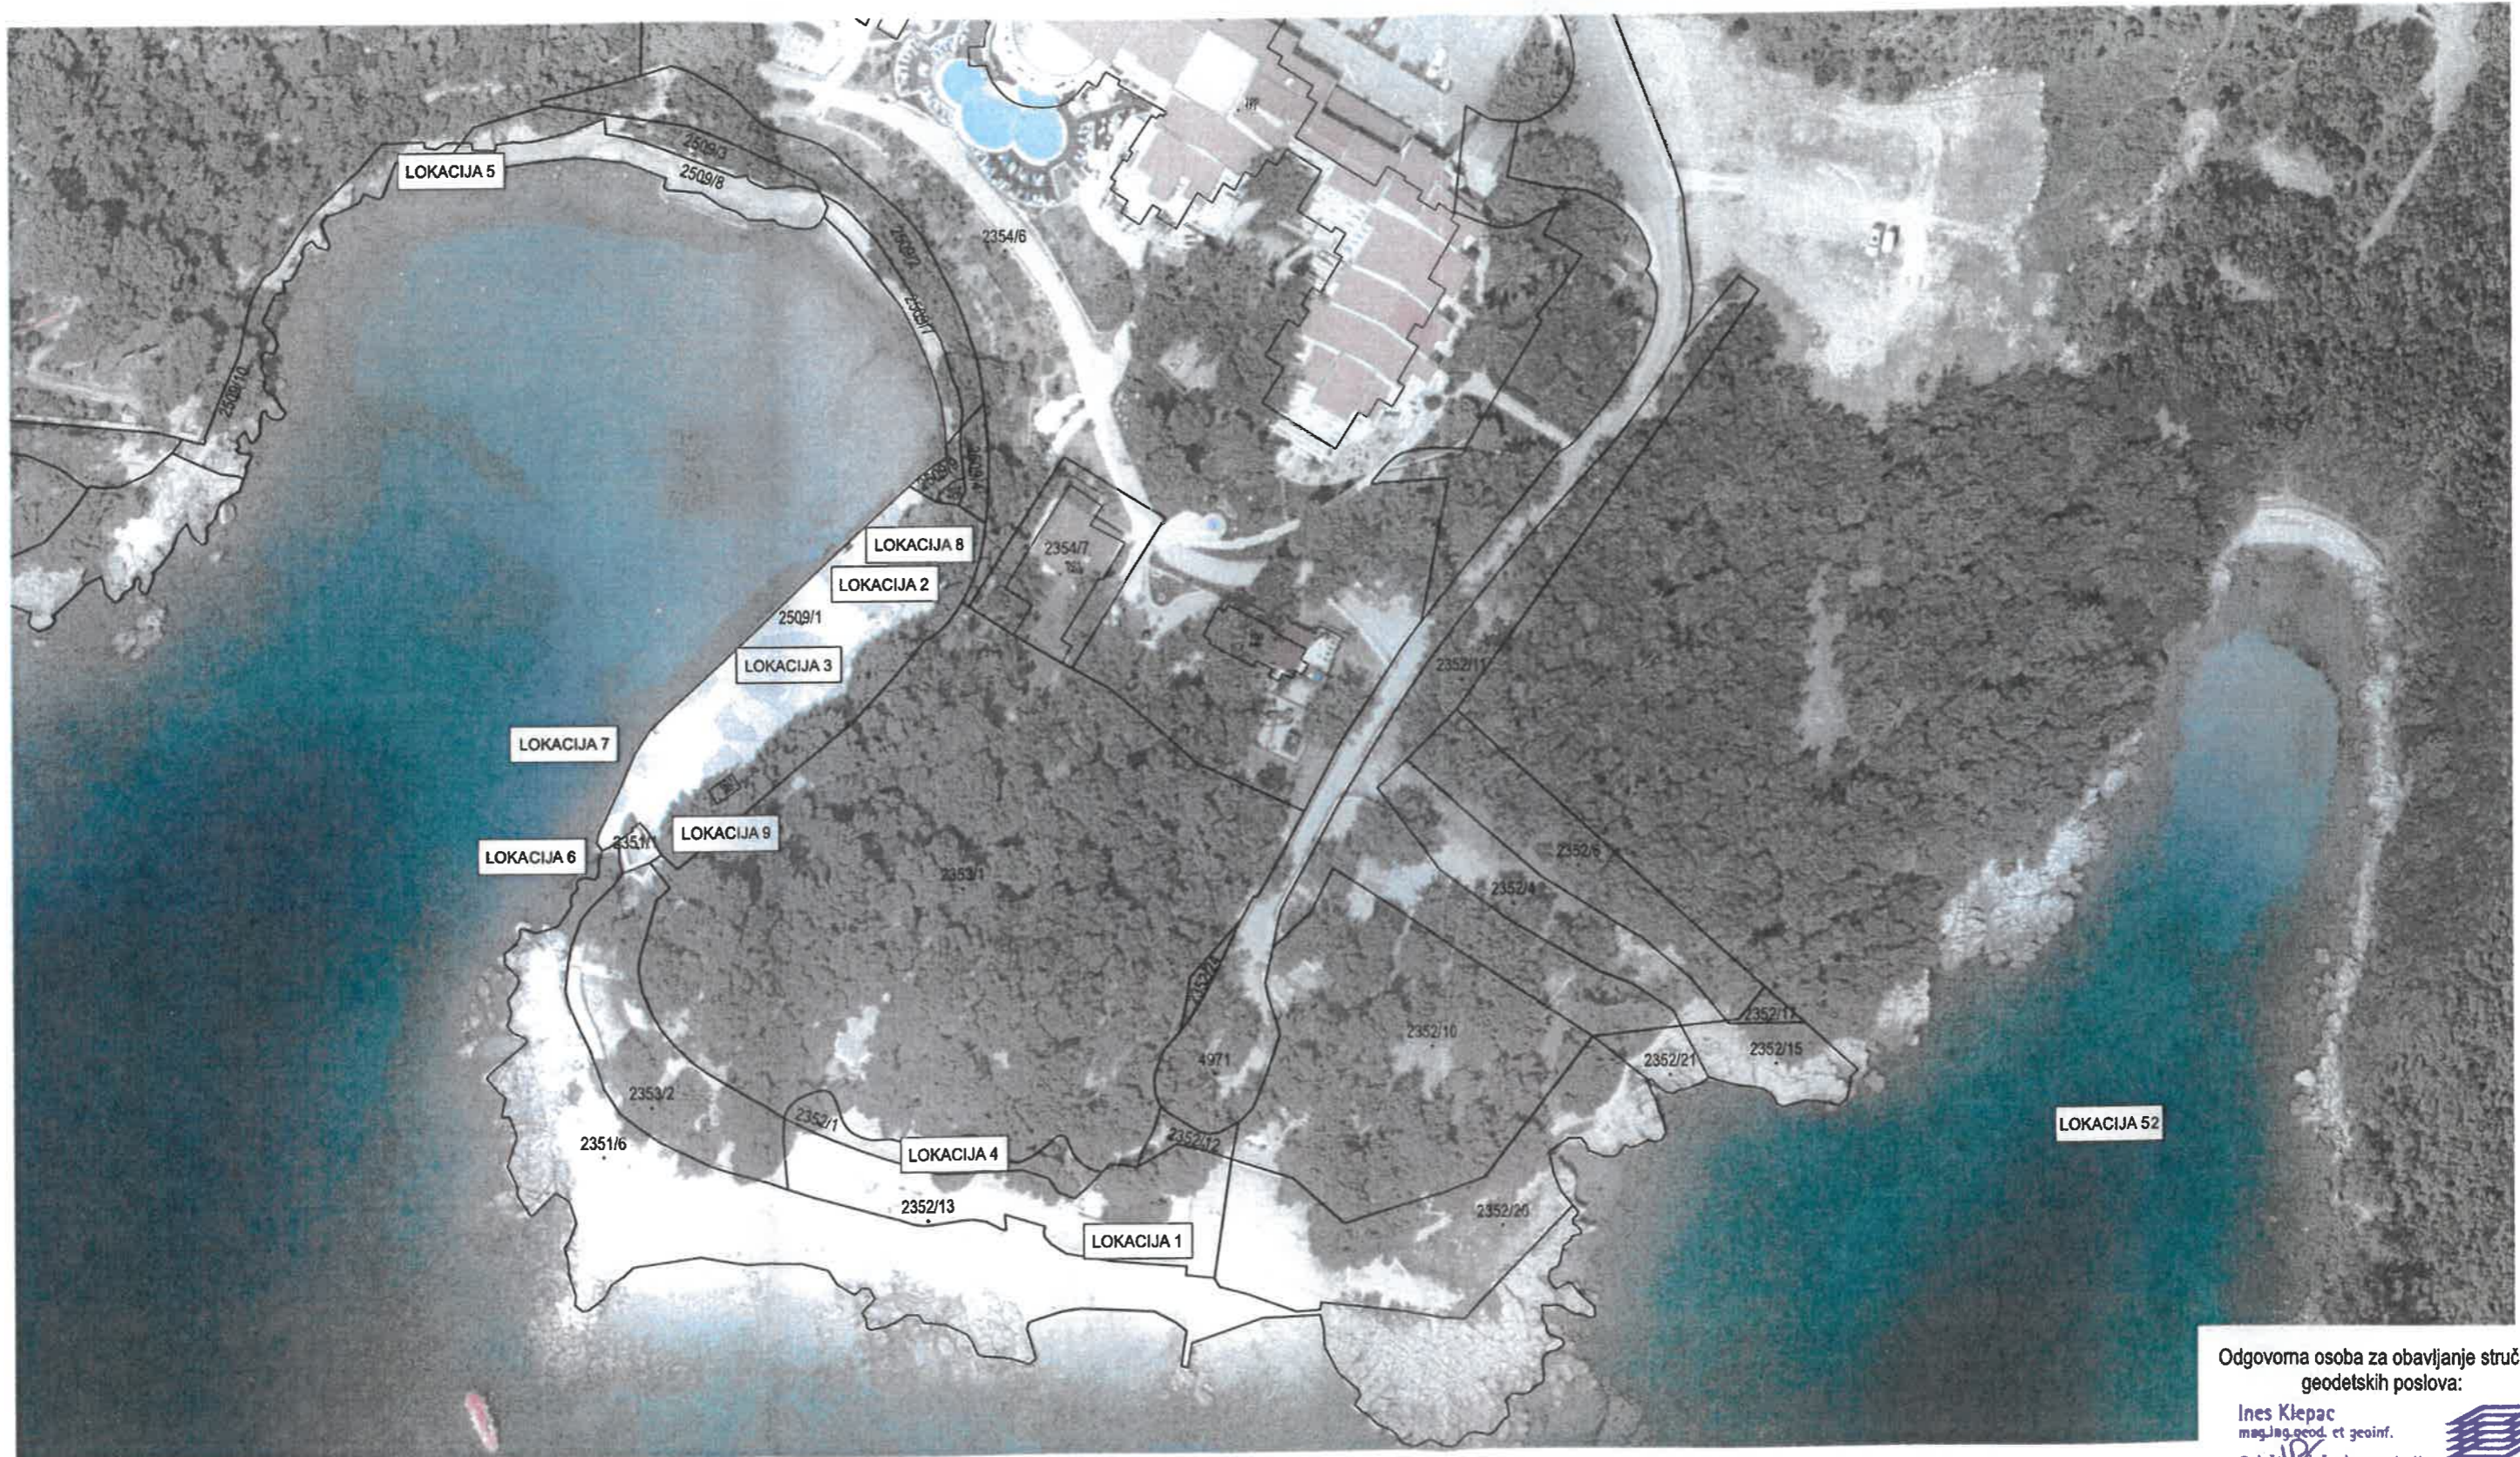

Krk, 23. veljače 2024. godine

Odgovorna osoba za obavljanje stručnih  
geodetskih poslova:

**Ines Klepac**  
mag.ing.geod. et geoinf.  
Ovlašten inženjer geodezije



GEO-LINE d.o.o.  
Ines Klepac mag. ing. geod. et geoinf.



**GEO-LINE d.o.o.**

za geodetske poslove


Ježevac 14, 51500 Krk  
Tel. +385 51 221 789 / Faks +385 51 2233 445  
E-mail: geo-line@ri.t-com.hr

OIB 36853239562  
IBAN HR0924020061100379991


Naručitelj:  
GRAD KRK  
TRG BANA J. JELAČIĆA 2  
OIB:1240509511

Katastarska općina: KRK-GRAD  
MBR: 315923

**GEODETSKA SITUACIJA**  
LOKACIJA - KUPALIŠTE PUNTA DE GALETO

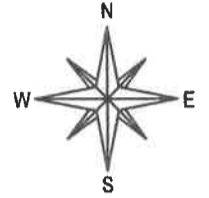

Mjerilo 1:1000

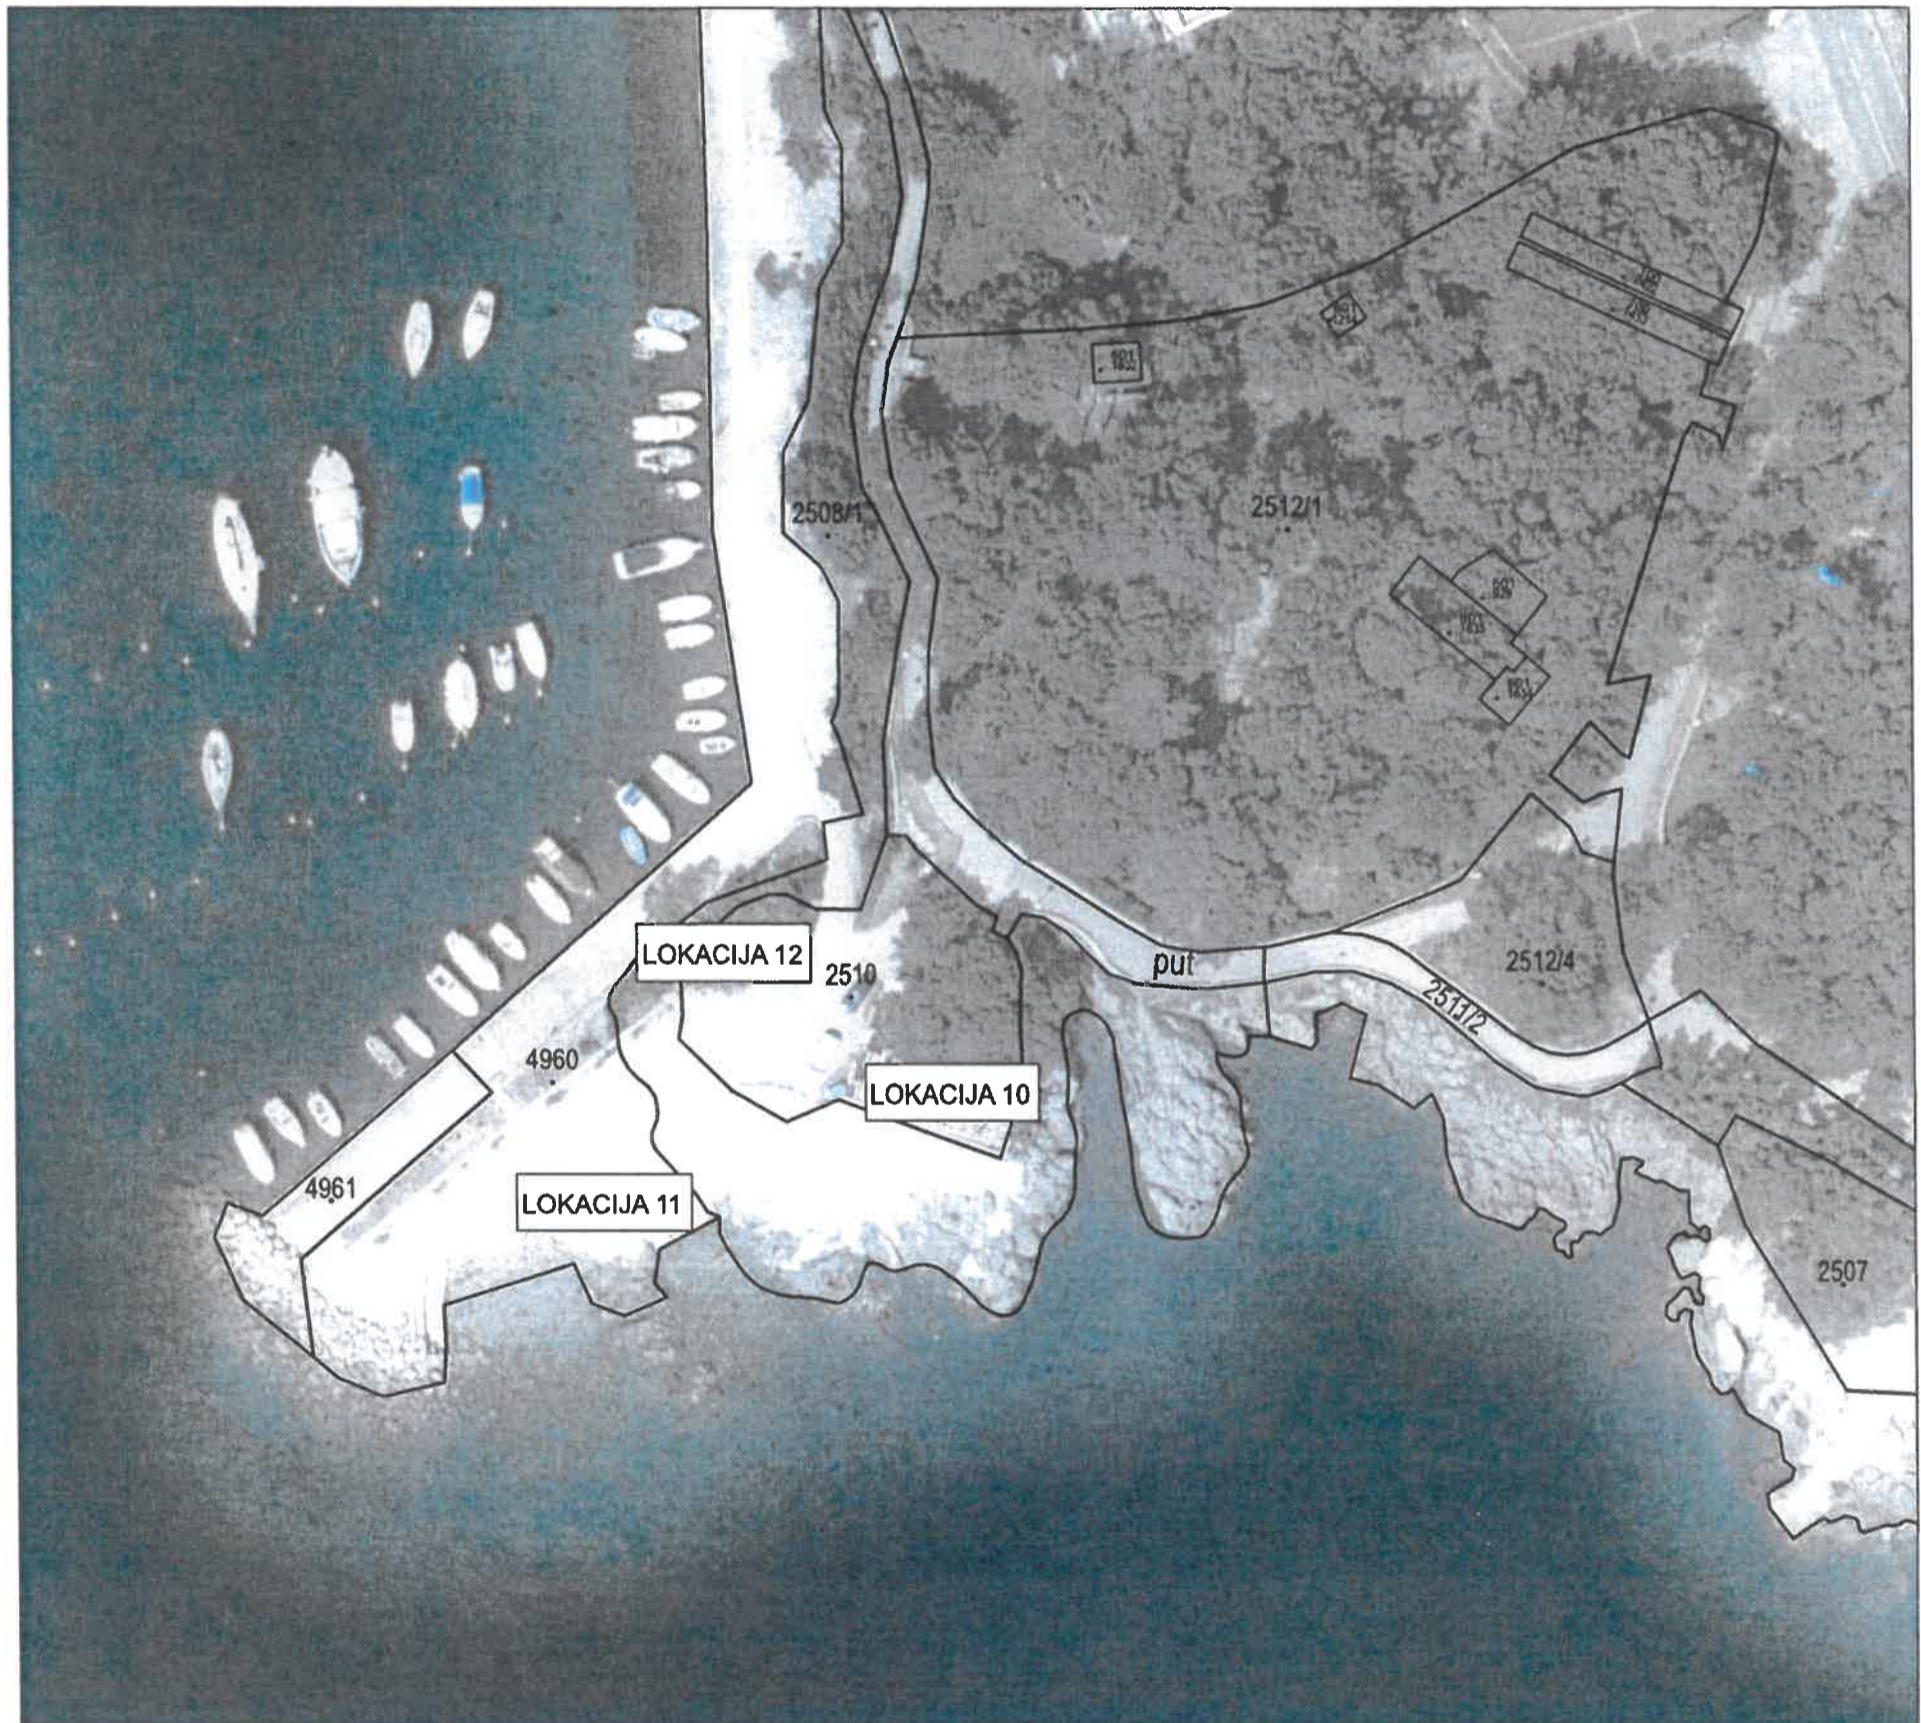


Krk, 23. veljače 2024. godine

Odgovorna osoba za obavljanje stručnih  
geodetskih poslova:

Ines Klepac  
mag.ing.geod. et geoinf.

Ovlašten inženjer geodezije

Ines Klepac mag. ing. geod. et geoinf.

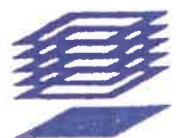



# GEO-LINE d.o.o.

za geodetske poslove

Ježevac 14, 51500 Krk  
Tel. +385 51 221 789 / Faks +385 51 2233 445  
E-mail: geo-line@ri.t-com.hr

OIB 36853239562  
IBAN HR0924020061100379991


Naručitelj:  
GRAD KRK  
TRG BANA J. JELAČIĆA 2  
OIB:1240509511

Katastarska općina: KRK-GRAD  
MBR: 315923

## GEODETSKA SITUACIJA

LOKACIJA - KUPALIŠTE BORIK

Mjerilo 1:1000

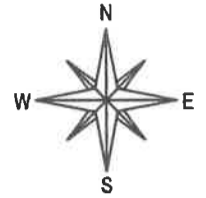

Krk, 23. veljače 2024. godine

Odgovorna osoba za obavljanje stručnih  
geodetskih poslova:

Ines Klepac  
mag.ing.geod. et geoinf.

Ovlaštenje i ženjer geodezije

Ines Klepac mag. ing. geod. et geoinf.  
36853239562





**GEO-LINE d.o.o.**

za geodetske poslove


Ježevac 14, 51500 Krk  
Tel. +385 51 221 789 / Faks +385 51 2233 445  
E-mail: geo-line@ri.t-com.hr

OIB 36853239562  
IBAN HR0924020061100379991


Naručitelj:  
GRAD KRK  
TRG BANA J. JELAČIĆA 2  
OIB:1240509511

Katastarska općina: KRK-GRAD  
MBR: 315923

## GEODETSKA SITUACIJA LOKACIJA - KUPALIŠTE JEŽEVAC

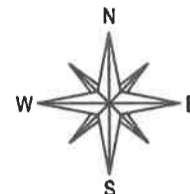

Mjerilo 1:1000

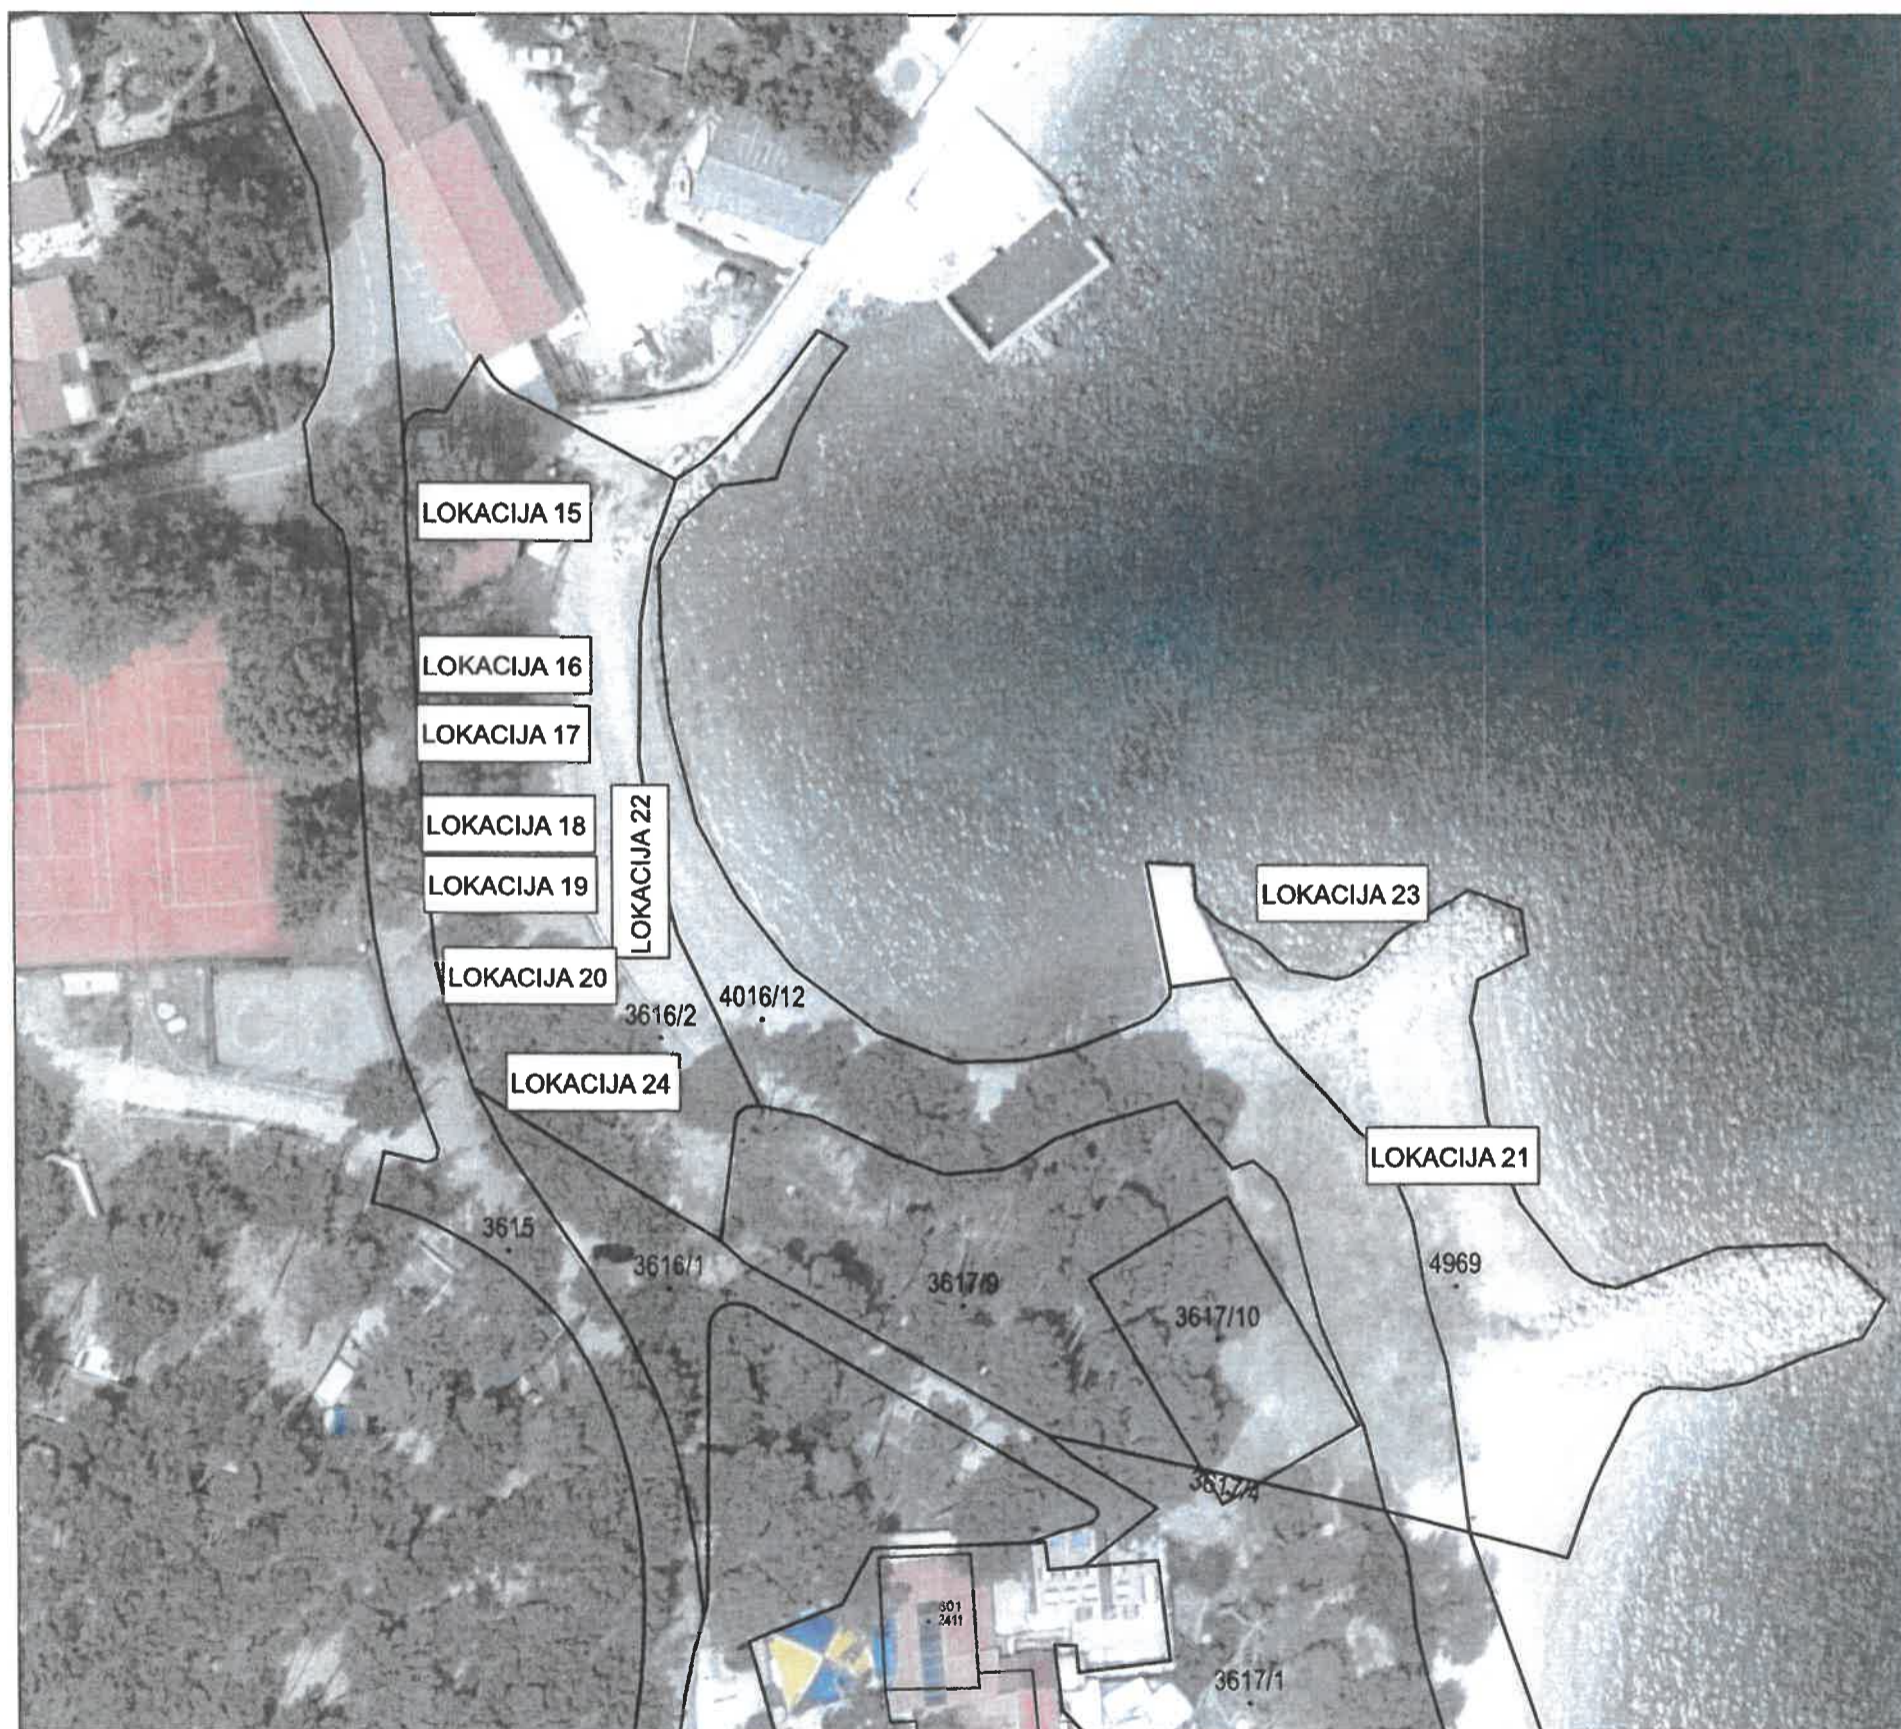

Krk, 23. veljače 2024. godine

Odgovorna osoba za obavljanje stručnih  
geodetskih poslova:

**Ines Klepac**  
mag.ing.geod. et geoinf.  
Ovlašten inženjer geodezije



GEO-LINE d.o.o.  
Ines Klepac mag. ing. geod. et geoinf.  
Krk 51500 315923



**GEO-LINE d.o.o.**

za geodetske poslove

Ježevac 14, 51500 Krk  
Tel. +385 51 221 789 / Faks +385 51 2233 445  
E-mail: geo-line@ri.t-com.hr

OIB 36853239562  
IBAN HR0924020061100379991



Naručitelj:  
GRAD KRK  
TRG BANA J. JELAČIĆA 2  
OIB:1240509511

Katastarska općina: KRK-GRAD  
MBR: 315923

## GEODETSKA SITUACIJA

LOKACIJE - KUPALIŠTE KOD JK PLAV  
- LUNTA

Mjerilo 1:1000

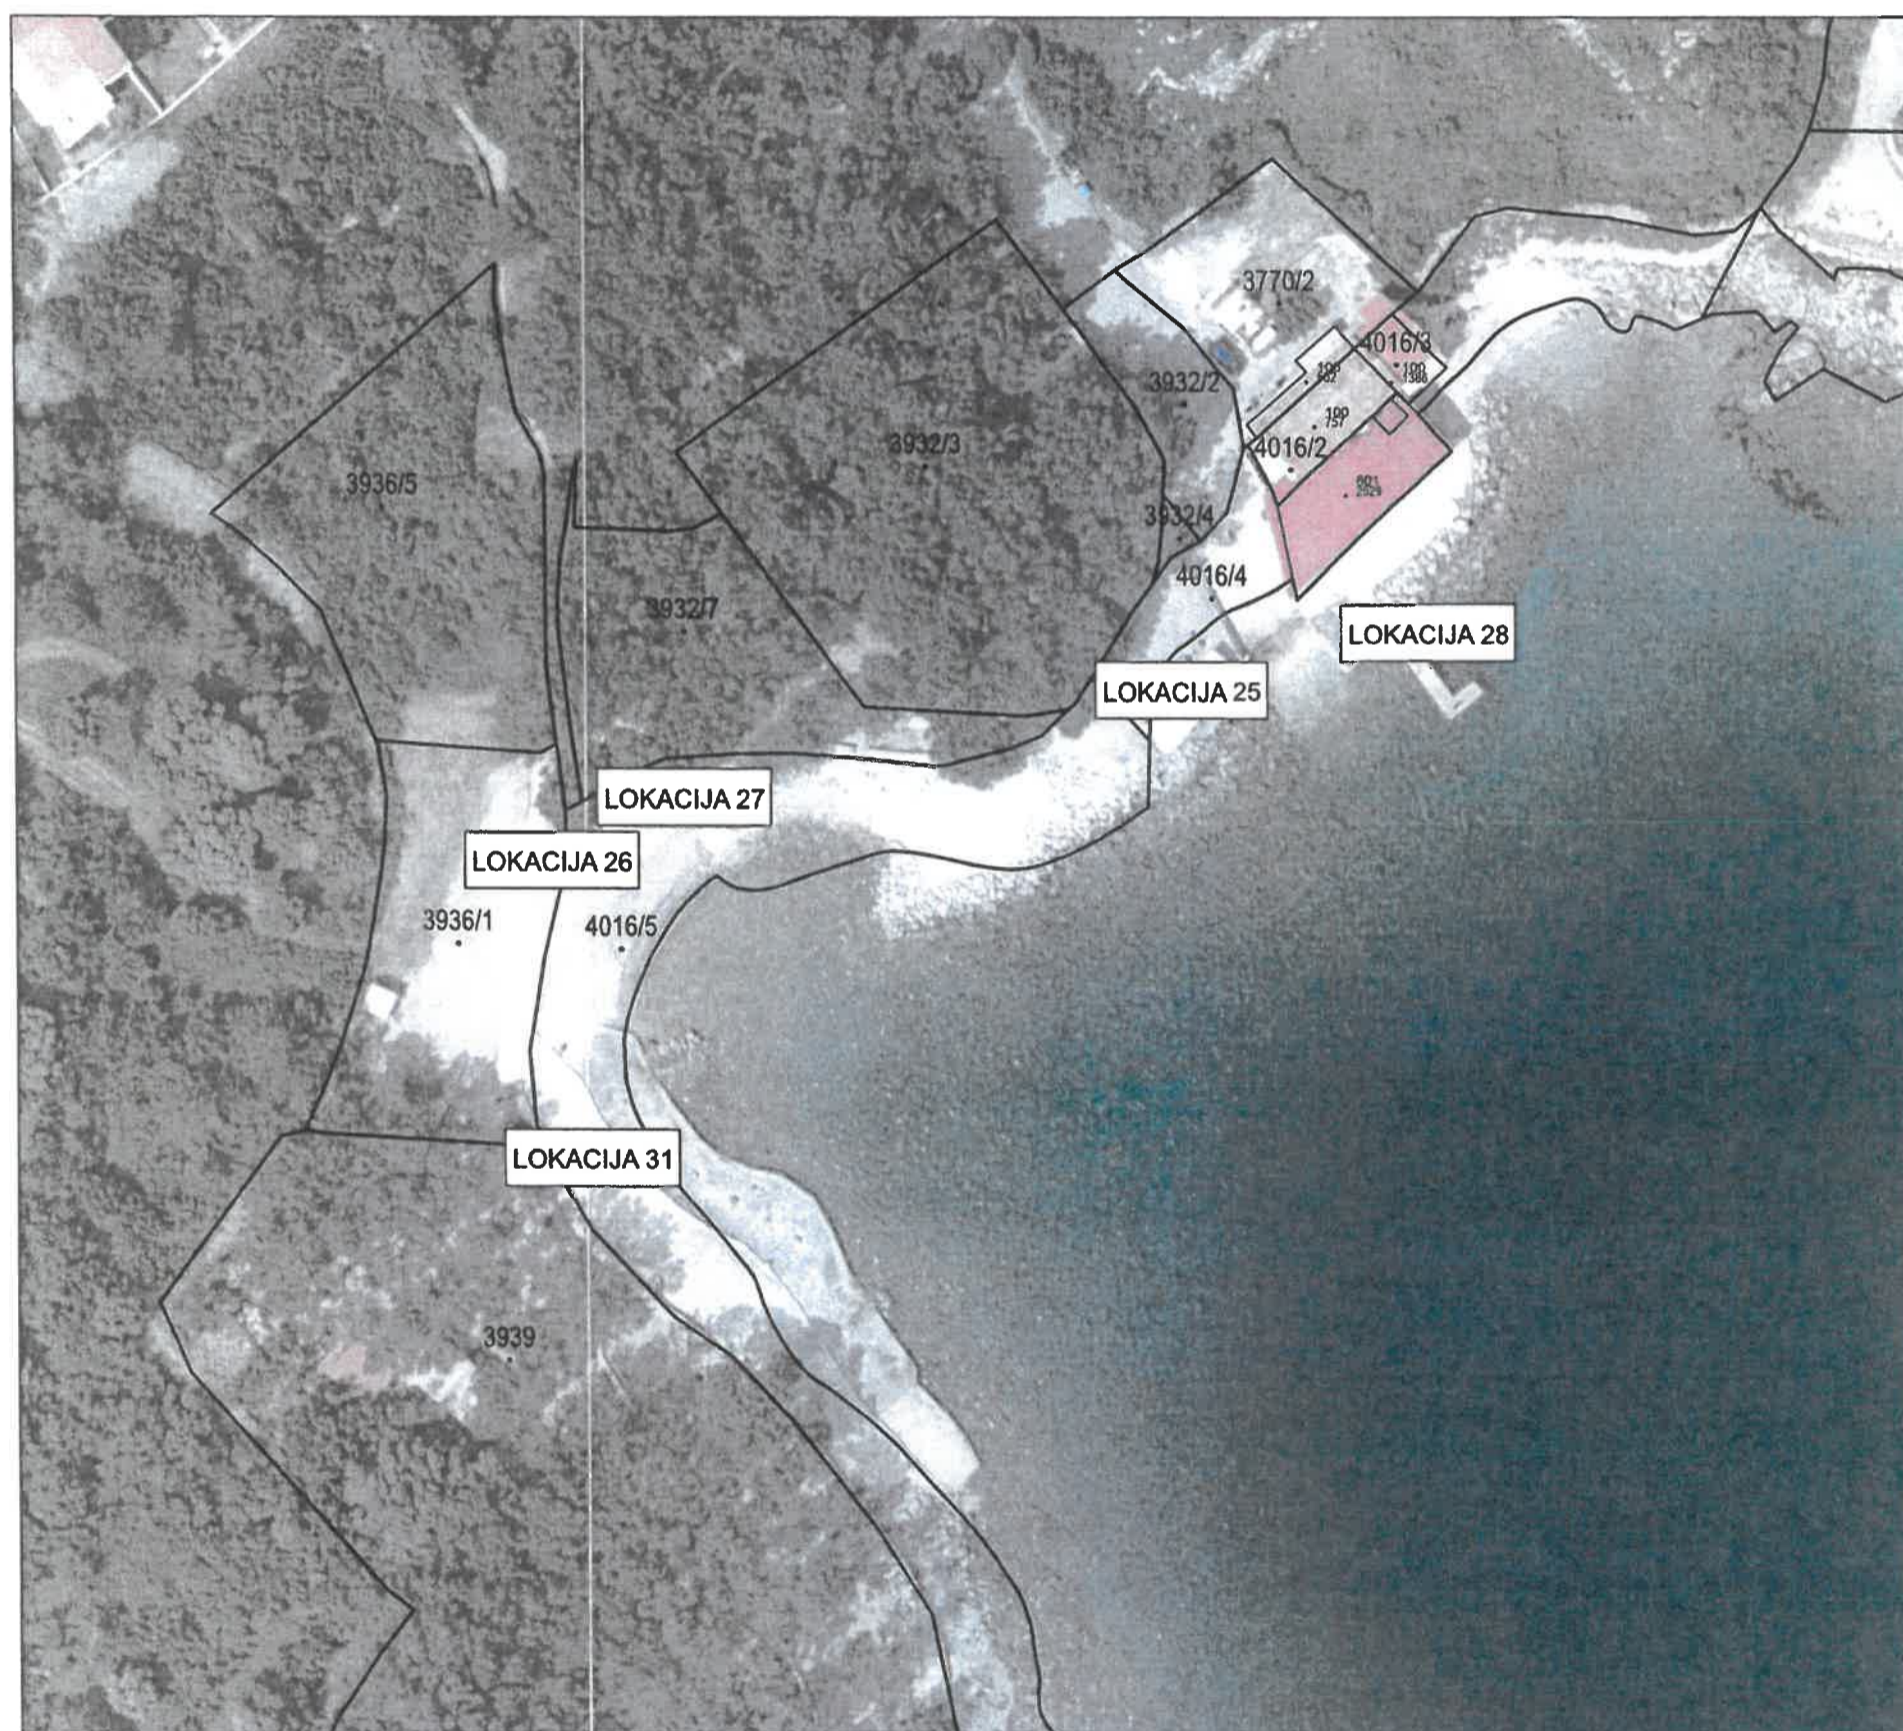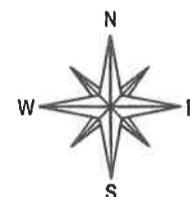

Krk, 23. veljače 2024. godine

Odgovorna osoba za obavljanje stručnih  
geodetskih poslova:

Ines Klepac  
mag.ing.geod. et geoinf.  
Ovlaštena inženjer geodezije



GEO-LINE d.o.o.  
Krk  
Ines Klepac mag. ing. geod. et geoinf.  
Geo 1512



# GEO-LINE d.o.o.

za geodetske poslove

Ježevac 14, 51500 Krk  
Tel. +385 51 221 789 / Faks +385 51 2233 445  
E-mail: geo-line@ri.t-com.hr

OIB 36853239562  
IBAN HR0924020061100379991


Naručitelj:  
GRAD KRK  
TRG BANA J. JELAČIĆA 2  
OIB:1240509511

Katastarska općina: KRK  
MBR: 315915

## GEODETSKA SITUACIJA

LOKACIJE - PLAŽA TOMAŽEVO  
- POLITIN (iza zadnje plaže)

Mjerilo 1:1000

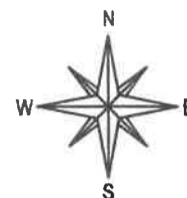

Krk, 23. veljače 2024. godine

Odgovorna osoba za obavljanje stručnih  
geodetskih poslova:

Ines Klepac  
mag.ing.geod. et geoinf.

Ovlaštenik za geodeziju



GEO-LINE d.o.o.  
Krk  
Ines Klepac mag. ing. geod. et geoinf.  
OIB: 36853239562



**GEO-LINE d.o.o.**

za geodetske poslove

Ježevac 14, 51500 Krk  
Tel. +385 51 221 789 / Faks +385 51 2233 445  
E-mail: geo-line@ri.t-com.hr

OIB 36853239562  
IBAN HR0924020061100379991


Naručitelj:  
GRAD KRK  
TRG BANA J. JELAČIĆA 2  
OIB:1240509511

Katastarska općina: KRK-GRAD  
MBR: 315923

## GEODETSKA SITUACIJA

LOKACIJA - PLAŽA ČRNIKE


Mjerilo 1:1000

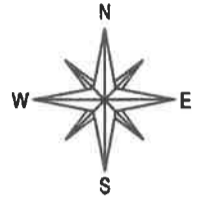

Krk, 23. veljače 2024. godine

Odgovorna osoba za obavljanje stručnih  
geodetskih poslova:

Ines Klepac  
mag.ing.geod. et geoinf.  
Ovlašten inženjer geodezije

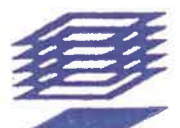

GEO-LINE d.o.o.  
Ines Klepac mag. ing. geod. et geoinf.



**GEO-LINE d.o.o.**

za geodetske poslove

Ježevac 14, 51500 Krk

Tel. +385 51 221 789 / Faks +385 51 2233 445

E-mail: geo-line@ri.t-com.hr

Naručitelj:

GRAD KRK

TRG BANA J. JELAČIĆA 2


OIB:1240509511

OIB 36853239562

IBAN HR0924020061100379991


## GEODETSKA SITUACIJA

LOKACIJA - KUPALIŠTE KOD AK JEŽEVAC

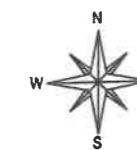

Mjerilo 1:1000

Katastarska općina: KRK-GRAD  
MBR: 315923

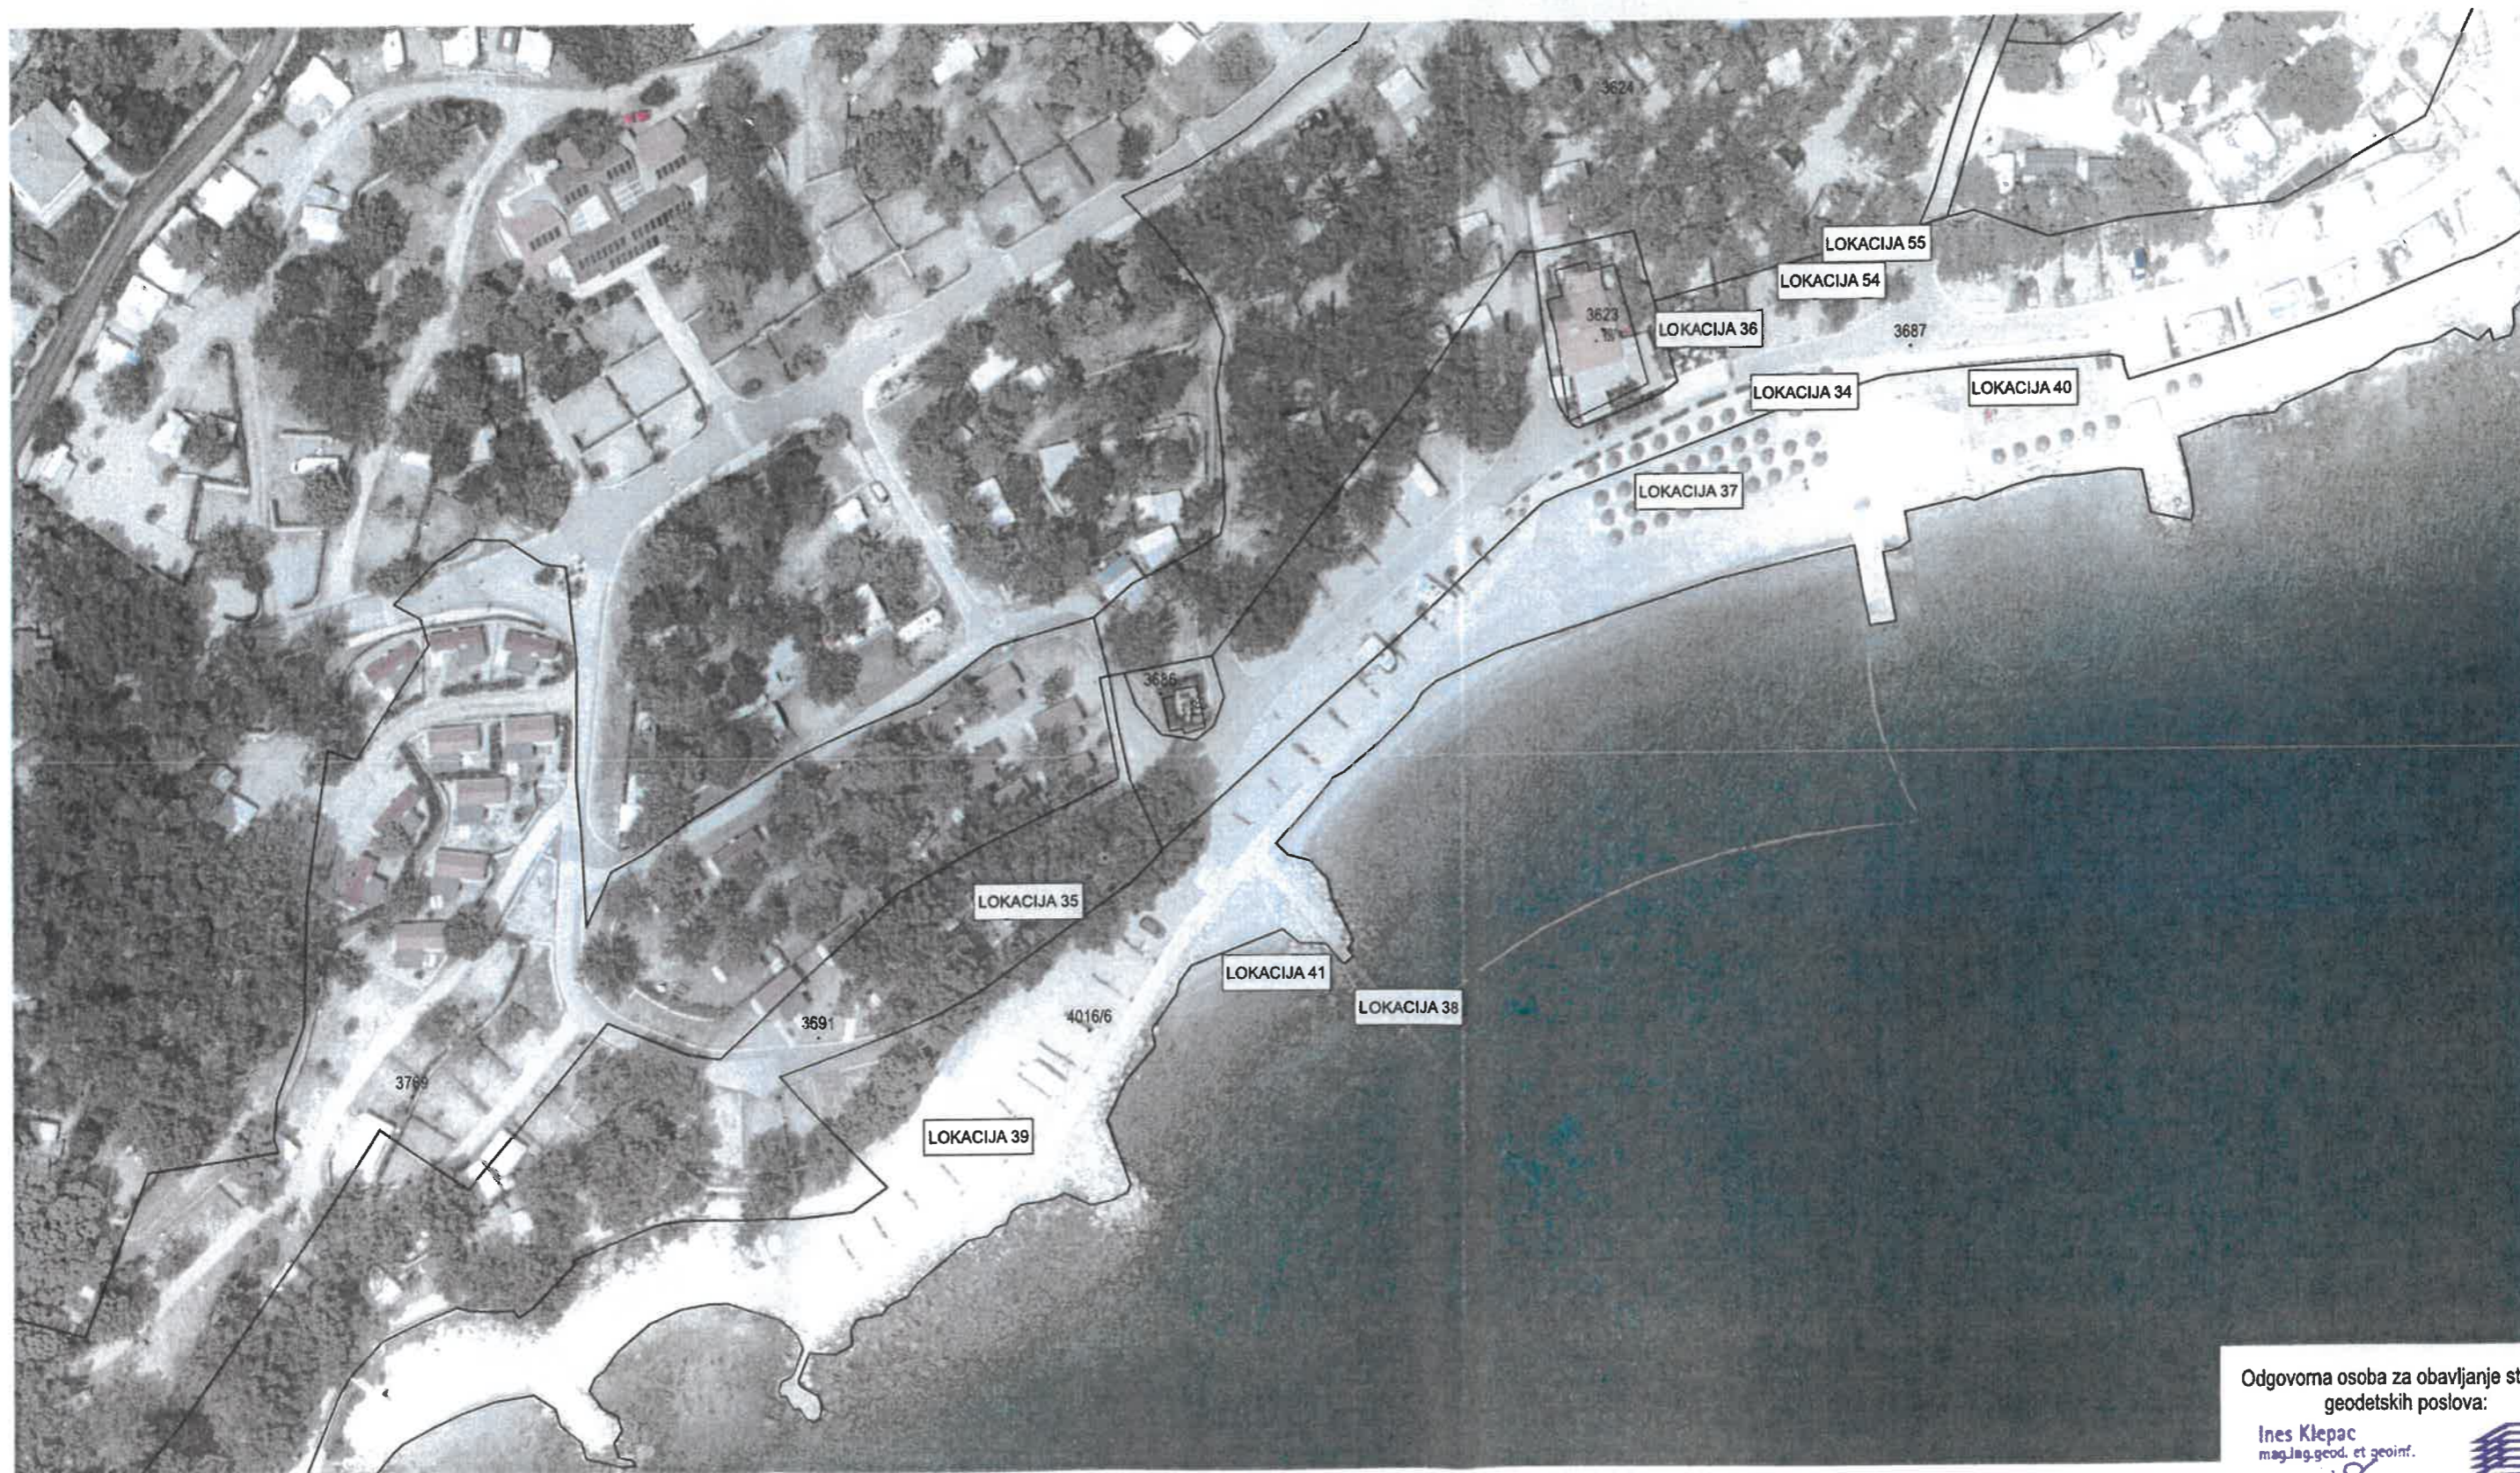

Krk, 23. veljače 2024. godine

Odgovorna osoba za obavljanje stručnih  
geodetskih poslova:

Ines Klepac  
mag.ing.geod. et geoinf.

Ovlaštena inženjer geodezije

Ines Klepac mag. ing. geod. et geoinf.







**GEO-LINE d.o.o.**

za geodetske poslove

Ježevac 14, 51500 Krk

Tel. +385 51 221 789 / Faks +385 51 2233 445

E-mail: geo-line@ri.t-com.hr

Naručitelj:

GRAD KRK

TRG BANA J. JELAČIĆA 2

OIB:1240509511


OIB 36853239562

IBAN HR0924020061100379991

## GEODETSKA SITUACIJA

LOKACIJA - KUPALIŠTE DUNAT

Mjerilo 1:1000

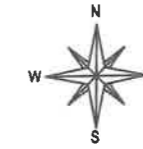

Katastarska općina: KORNIĆ  
MBR: 315907



Krk, 23. veljače 2024. godine

Odgovorna osoba za obavljanje stručnih  
geodetskih poslova:

Ines Klepac  
mag.ing.geod. et geoinf.

Ovlaštena osoba za geodeziju



GEO-LINE d.o.o.  
Ines Klepac mag. ing. geod. et geoinf.



**GEO-LINE d.o.o.**

za geodetske poslove

Ježevac 14, 51500 Krk

Tel. +385 51 221 789 / Faks +385 51 2233 445

E-mail: geo-line@ri.t-com.hr

OIB 36853239562

IBAN HR0924020061100379991

Naručitelj:  
GRAD KRK  
TRG BANA J. JELAČIĆA 2  
OIB:1240509511

**GEODETSKA SITUACIJA**  
LOKACIJA - KUPALIŠTE UVALA JERT

Katastarska općina: SKRBČIĆI  
MBR: 315982

Mjerilo 1:1000



Krk, 23. veljače 2024. godine

Odgovorna osoba za obavljanje stručnih  
geodetskih poslova:

Ines Klepac  
mag. ing. geod. et geoinf.  
Ovlaštena inženjer geodezije



Ines Klepac mag. ing. geod. et geoinf.  
Krk Geo 1512



**GEO-LINE d.o.o.**

za geodetske poslove

Ježevac 14, 51500 Krk  
Tel. +385 51 221 789 / Faks +385 51 2233 445  
E-mail: geo-line@ri.t-com.hr


OIB 36853239562  
IBAN HR0924020061100379991

Naručitelj:  
GRAD KRK  
TRG BANA J. JELAČIĆA 2  
OIB:1240509511

Katastarska općina: POLJICA  
MBR: 315966

**GEODETSKA SITUACIJA**  
LOKACIJA - KUPALIŠTE GLAVOTOK


Mjerilo 1:1000

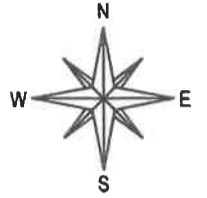

Krk, 23. veljače 2024. godine

Odgovorna osoba za obavljanje stručnih  
geodetskih poslova:

**Ines Klepac**  
mag.ing.geod. et geoinf.  
Ovlaštena inženjer geodezije

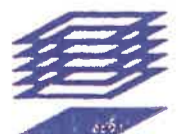

GEO-LINE d.o.o. mag. ing. geod. et geoinf.  
Krk Geo1512