



REPUBLIKA HRVATSKA
PRIMORSKO-GORANSKA ŽUPANIJA



GRAD KRK
GRADONAČELNIK

Krk, 20. veljače 2026.

- Gradsko vijeće Grada Krka***
- *n/p predsjedniku Gradskog vijeća*
- *članovima Gradskog vijeća*

*Na temelju članka 48. stavka 1. Zakona o lokalnoj i područnoj (regionalnoj) samoupravi („Narodne novine“ broj: 33/01, 60/01, 129/05, 109/07, 125/08, 36/09, 150/11, 144/12 i 19/13- pročišćeni tekst, 137/15, 123/17, 98/19 i 144/20), prosljeđujem Gradskom vijeću Grada Krka na razmatranje i usvajanje: **prijedlog I. Izmjene i dopune Plana upravljanja pomorskim dobrom na području Grada Krka za razdoblje od 2024-2028. godine.***

GRADONAČELNIK
Darijo Vasilić, prof.v.r.

PRIJEDLOG

Temeljem odredbe članka 39. Zakona o pomorskom dobru i morskim lukama („Narodne novine“ , broj: 83/23), članka 35. Zakona o lokalnoj i područnoj (regionalnoj) samoupravi („Narodne novine“ , broj: 33/01, 60/01, 106/03, 129/05, 109/07, 125/08, 36/09, 150/11, 144/12, 19/13, 137/15, 123/17, 98/19, i 144/20), članka 40. Statuta Grada Krka („Službene novine Primorsko-goranske županije“, broj: 28/09, 41/09 , 13/13 , 20/14 , 3/18 , 7/20 , 26/20 – pročišćeni tekst , 6/21 i 47/23) Gradsko vijeće Grada Krka, na sjednici održanoj _____ 2026. godine , donijelo je

I. IZMJENE I DOPUNE PLANA UPRAVLJANJA POMORSKIM DOBROM NA PODRUČJU GRADA KRKA ZA RAZDOBLJE OD 2024. – 2028. GODINE

Članak 1.

U tablici iz članka 13. Plana upravljanja pomorskim dobrom na području Grada Krka za razdoblje od 2024.-2028. godine , redni broj lokacije 15. kupalište Ježevac - mijenja se površina ugostiteljske terase sa dosadašnjih 135 m2 na 165 m2 , te odredbe o lokaciji u cijelosti glase:

| | | | | | | |
|-----|----------------------|-----------------------------|--|---|-----------------------------------|--------|
| 15. | KUPALIŠTE JEŽEVAC | dio 3616/2 k.o. Krk grad | Ugostiteljska djelatnost pripreme i usluživanja pića i hrane | Objekt do 15 m2 Ugostiteljska terasa Škrinja za sladoled | 2 kom. 165 m2 2 kom | 5 god. |
|-----|----------------------|-----------------------------|--|---|-----------------------------------|--------|

Članak 2.

U tablici iz članka 13. Plana upravljanja pomorskim dobrom na području Grada Krka za razdoblje od 2024. – 2028. godine , redni broj lokacije 17. kupalište Ježevac , mijenja se dosadašnja djelatnost : djelatnost za njegu i održavanje tijela (masaža na plaži) , te se određuje obavljanje ugostiteljske djelatnosti pripreme i usluživanja pića i hrane , ugostiteljska terasa površine 20 m2 , sa rokom na koji se izdaje dozvola od 3 godine , te odredbe o lokaciji u cijelosti glase:

| | | | | | | |
|-----|----------------------|-----------------------------|--|-------------------------|-------|--------|
| 17. | KUPALIŠTE JEŽEVAC | dio 3616/2 k.o. Krk grad | Ugostiteljska djelatnost pripreme i usluživanja pića i hrane | Ugostiteljska terasa | 20 m2 | 3 god. |
|-----|----------------------|-----------------------------|--|-------------------------|-------|--------|

Članak 3.

U tablici iz članka 13. Plana upravljanja pomorskim dobrom na području Grada Krka za razdoblje od 2024. -2028. godine , iza rednog broja lokacije 55. dodaju se lokacije 56. 57. 58 i 59. , te za iste određuju djelatnosti , sredstva i rok na koji se izdaje dozvola kako slijedi:

| REDNI BROJ LOKACIJE | NAZIV LOKACIJE | K.Č. K.O. | DJELATNOST | SREDSTVA ZA OBAVLJANJE DJELATNOSTI | KOLIČINA | ROK NA KOJI SE IZDAJE DOZVOLA |
|---------------------|-------------------|--|---|--|-------------------------------|-------------------------------|
| 56. | PLAŽA PORTAPISANA | Dio k.č. 2518/1 k.o. Krk grad i ispred k.č. 2518/1 k.o. Krk grad - kod dječjeg igrališta) | Iznajmljivanje opreme za rekreaciju i sport | Privremeni objekt do 12 m2 (spremište) i igralište za djecu u moru – dječji jet ski na vodi) Sup daske | 1 8 kom. 4 kom. | 3 god |
| 57. | KUPALIŠTE DUNAT | Unutar zaštitne morske ograde za kupaće ispred k.č. 4457/8 k.o. Kornić | Zabavne i rekreacijske djelatnosti | Aqua park 600 m2 | 1 kom. | 3 god. |
| 58. | KUPALIŠTE DUNAT | Izvan morske ograde plaže ispred k.č. 798/5 i k.č. 798/6 k.o. Kornić | Iznajmljivanje opreme za rekreaciju i sport | Pedaline , sandoline, daske za veslanje, kajaci | 10 kom. | 3 god. |
| 59. | KUPALIŠTE DUNAT | k.č. 798/5 i k.č. 798/6 k.o. Kornić | Iznajmljivanje opreme za rekreaciju i sport | Ležaljke i suncobrani | 50 kom. | 3 god. |

Članak 4.

Ove I. Izmjene i dopune Plana upravljanja pomorskim dobrom Grada Krka za razdoblje od 2024. – 2028. godine , stupaju na snagu osmog dana od dana objave u Službenim novinama Primorsko goranske županije.

GRADSKO VIJEĆE GRADA KRKA

**Predsjednica
Iva Tabar, dipl. oec.**

KLASA: 342-01/26-01/4
URBROJ: 2170-09-01-26-
Krk , _____ 2026.

Objasnenje

Plan upravljanja pomorskim dobrom na podruđu Grada Krka za razdoblje od 2024. – 2028. godine (Službene novine Primorsko goranske županije , broj: 9/24) izrađen je sukladno odredbama Zakona o pomorskom dobru i morskim lukama (Narodne novine , broj: 83/23) te sadrži planirane aktivnosti na pomorskom dobru i prioritete njihove realizacije , izvore sredstava za realizaciju planiranih aktivnosti , plan održavanja , dohrane plaža , gradnje na pomorskom dobru , te plan davanja dozvola na pomorskom dobru .

Na Plan su ishođene i sve suglasnosti sukladno članku 39. Zakona o pomorskom dobru i morskim lukama.

Ovim prijedlogom I. (prvih) Izmjena i dopuna Plana upravljanja Pomorskim dobrom na podruđu Grada Krka za razdoblje od 2024.- 2028. godine , predložene su izmjene na lokacijama redni broj 15. i 17. te prijedlog novih lokacija za obavljanje djelatnosti na pomorskom dobru , na plaži Portapisana (redni broj lokacije : 56) te na kupalištu Dunat (lokacije broj: 57, 58 i 59) .

Prijedlog navedenih izmjena i dopuna lokacija predlaže se i po prijedlozima građana za koje je utvrđeno da su sukladni interesima Grada Krka kao i da su sukladni odredbama Zakona o pomorskom dobru i morskim lukama kao i odredbama Uredbe o vrstama djelatnosti i visini minimalne naknade za dodjelu dozvola na pomorskom dobru (Narodne novine , broj: 6/24) .

Sukladno članku 39. stavak 2. Zakona o pomorskom dobru i morskim lukama (u daljnjem tekstu: Zakon) na I. izmjene i dopune Plana upravljanja pomorskim dobrom na podruđu Grada Krka za vremensko razdoblje 2024.-2028. godine (u daljnjem tekstu: Plan) dobivena je prethodna suglasnost javnopravnog tijela nadležnog za prostorno planiranje i gradnju , izdana od strane Primorsko goranske županije , Upravnog odjela za prostorno uređenje , graditeljstvo i zaštitu okoliša , Ispostava u Krku , klasa: 350-02/26-04/1, ur. broj: 2170-03-04/1-26-2 od 19. veljače 2026. godine.

Sukladno odredbi članka 39. stavak 4. po provedbi javnog savjetovanja Izmjenu i dopunu Plana upravljanja pomorskim dobrom donosi predstavničko tijelo jedinice lokalne samouprave , te se Izmjene i dopune Plana dostavljaju jedinici područne (regionalne) samouprave (Primorsko goranska županija , Upravni odjel za pomorsko dobro , promet i veze) i nadležnoj lučkoj kapetaniji (Lučka kapetanija Rijeka) radi davanja suglasnosti .

Izmjene i dopune plana , po ishođenju prethodne suglasnosti javnopravnog tijela nadležnog za prostorno planiranje i gradnju objavljuje u službenom glasilu jedinice lokalne samouprave (članak 39. stavak 7. Zakona) .

Nakon usvajanja I. Izmjena i dopuna Plana upravljanja pomorskim dobrom na podruđu Grada Krka za razdoblje od 2024. – 2028. godine za lokacije iz članka 2. i 3. , a na temelju članka 71. Zakona provest će se postupak javnog natječaja .

Za lokaciju iz članka 1. proveden je natječaj , te je izdano rješenje o davanju dozvole na pomorskom dobru klasa: UP/I-342-01/24-01/13 od 6. svibnja 2024. godine , za korist ovlaštenika dozvole - Mihaela d.o.o. sa sjedištem u Malinskoj u trajanju do 30. prosinca 2028. godine , koje rješenje bi se u slučaju usvajanja izmjene Plana na toj lokaciji povećanjem površine ugostiteljske terase , izmijenilo u dijelu koji se odnosi na površinu terase i određivanje naknade , sa u rješenju određenim rokom za obavljanje djelatnosti (do 30. prosinca 2028. godine) .

Po proteku navedenog roka za lokaciju broj: 15. se također sukladno članku 71. Zakona objavljuje javni natječaj za daljnji period od 5 godina .

GRADONAČELNIK

KLASA: 342-01/26-01/4
URBROJ: 2170-9-02/1-26-4
Krk, 19. veljače 2026.



REPUBLIKA HRVATSKA
PRIMORSKO-GORANSKA ŽUPANIJA

UPRAVNI ODJEL ZA PROSTORNO UREĐENJE,
GRADITELJSTVO I ZAŠTITU OKOLIŠA
ISPOSTAVA U KRKU

KLASA: 350-02/26-04/1
URBROJ: 2170-03-04/1-26-2
Krk, 19. veljače 2026. godine



PRIMORSKO-GORANSKA ŽUPANIJA
GRAD KRK

| | | |
|------------------------|-------------|--------|
| PRIMLJENO | 19-02-2026 | |
| KLASIFIKACIJSKA OZNAKA | ORG. JEDIN. | |
| 342-01/26-01/4 | | |
| URUŽBENI ZAPISNIK | PRILOG | VRUJED |
| 4 | | |

REPUBLIKA HRVATSKA
PRIMORSKO-GORANSKA ŽUPANIJA
GRAD KRK

Primorsko-goranska županija, Upravni odjel za prostorno uređenje, graditeljstvo i zaštitu okoliša, Ispostava u Krku, OIB: 32420472134, na temelju članka 39. stavka 2. Zakona o pomorskom dobru i morskim lukama („Narodne novine“ broj 83/23), rješavajući po zahtjevu koji je podnio GRAD KRK, Trg bana Jelačića 2, OIB: 12405095116, izdaje:

PRETHODNU SUGLASNOST

na Izmjene i dopune Plana upravljanja pomorskim dobrom na području Grada Krka za vremensko razdoblje 2024.- 2028. godine

Obrazloženje

Dana 04.02.2026. godine Grad Krk podnio je zahtjev za izdavanje prethodne suglasnost na Izmjene i dopune Plana upravljanja pomorskim dobrom na području Grada Krka za vremensko razdoblje 2024.- 2028. godine.

Pregledom dostavljenih Izmjena i dopuna Plana, utvrđeno je da se aktivnosti predviđene Izmjenama i dopunama ne smatraju građenjem.


Slijedom navedenog, a u skladu s člankom 39. stavkom 2. Zakona o pomorskom dobru i morskim lukama („Narodne novine“ broj 83/23) izdaje se predmetna prethodna suglasnost.



DOSTAVITI „AR“

1. Naslovu
2. U spis

LOKACIJA 15.
DETALJNI PRIKAZ

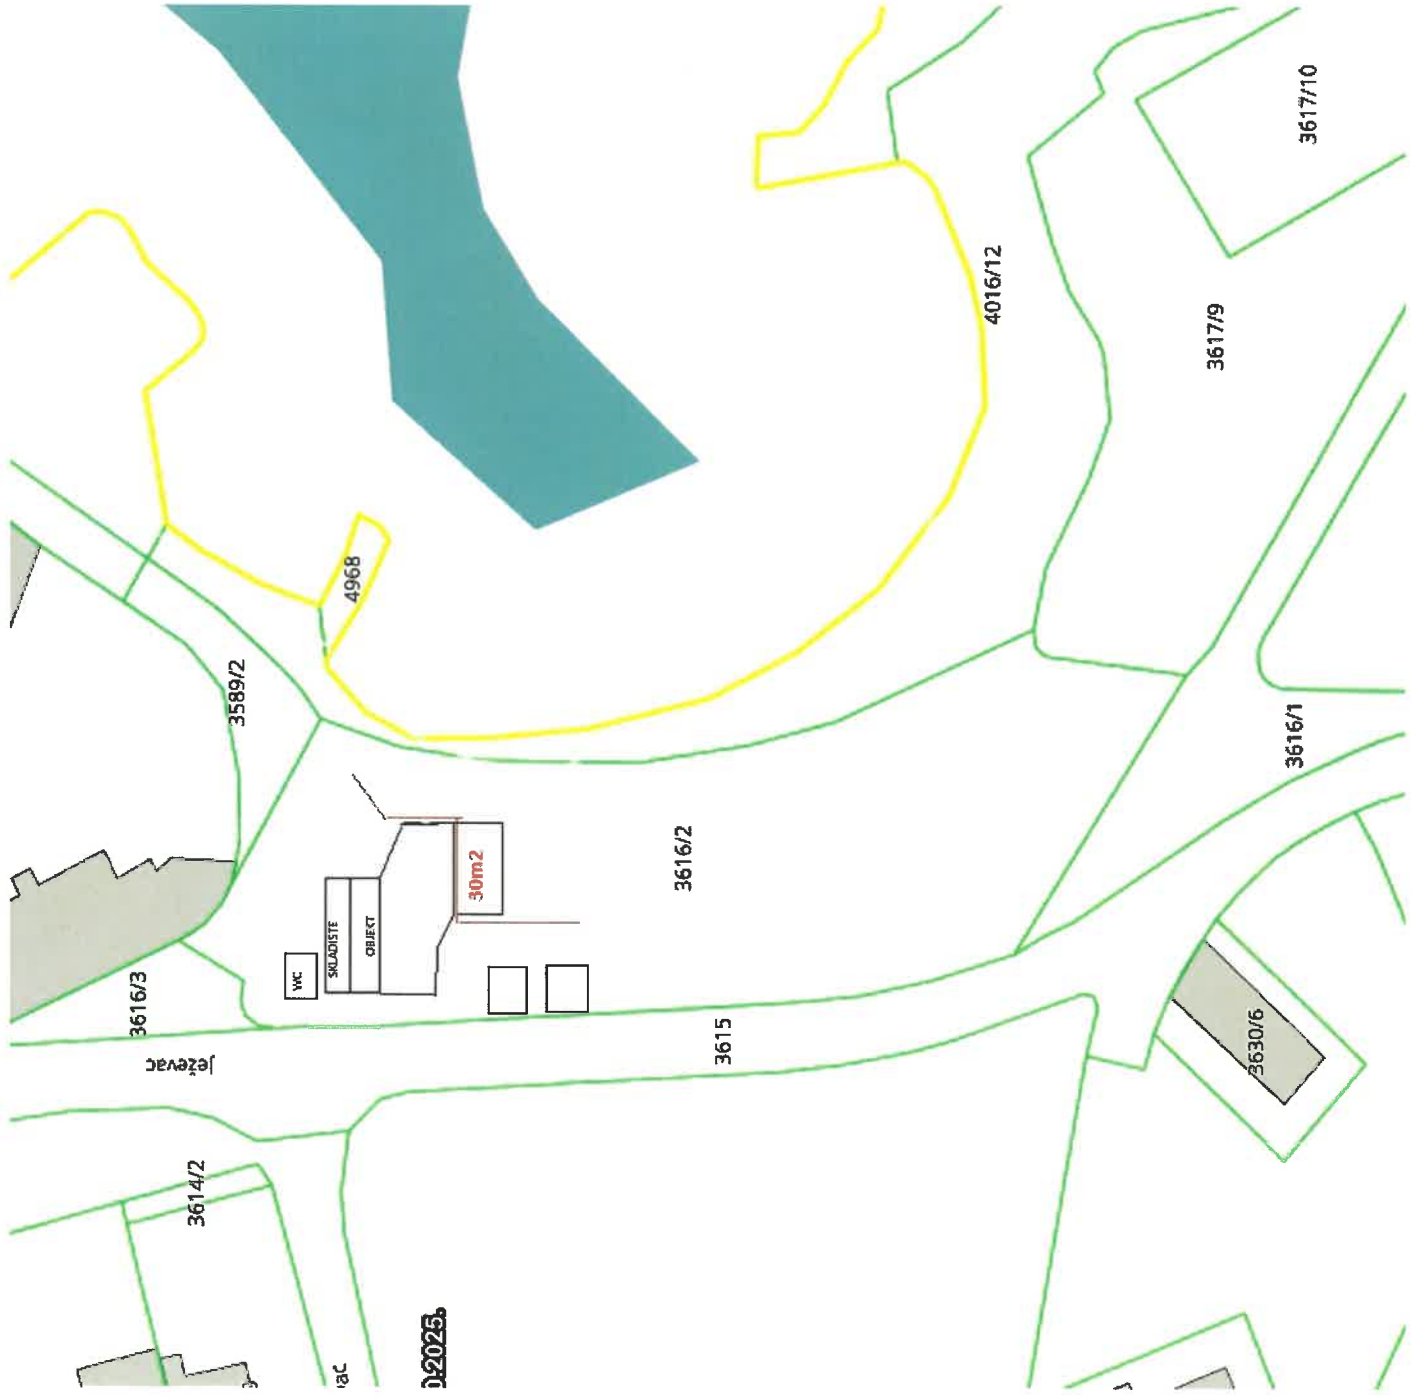



GEO-LINE d.o.o.

za geodetske poslove

Ježevac 14, 51500 Krk

Tel. +385 51 221 789 / Faks +385 51 2233 445

E-mail: geo-line@ri.t-com.hr

OIB 36853239562

IBAN HR0924020061100379991

Naručitelj:
GRAD KRK
TRG BANA J. JELAČIĆA 2
OIB:1240509511

Katastarska općina: KRK-GRAD
MBR: 315923

GEODETSKA SITUACIJA

LOKACIJA - KUPALIŠTE JEŽEVAC

Mjerilo 1:1000



Krk, 23. veljače 2024. godine

Odgovorna osoba za obavljanje stručnih
geodetskih poslova:

Ines Klepac
mag.ing.geod. et geoinf.

Ovlašteničnik za geodeziju



GEO-LINE d.o.o.
Krk
Ines Klepac mag. ing. geod. et geoinf.
OIB: 36853239562



3x4m

56

KO. KPRK.COM

Lokacija 56
20x20 m

4959

KK

