PRIMORSKO-GORANSKA ŽUPANIJA
GRAD KRK

SITUACIONI PLAN

Mjerilo 1:1000

REPUBLIKA HRVATSKA
PRIMORSKO GORANSKA ŽUPANIJA
GRAD KRK

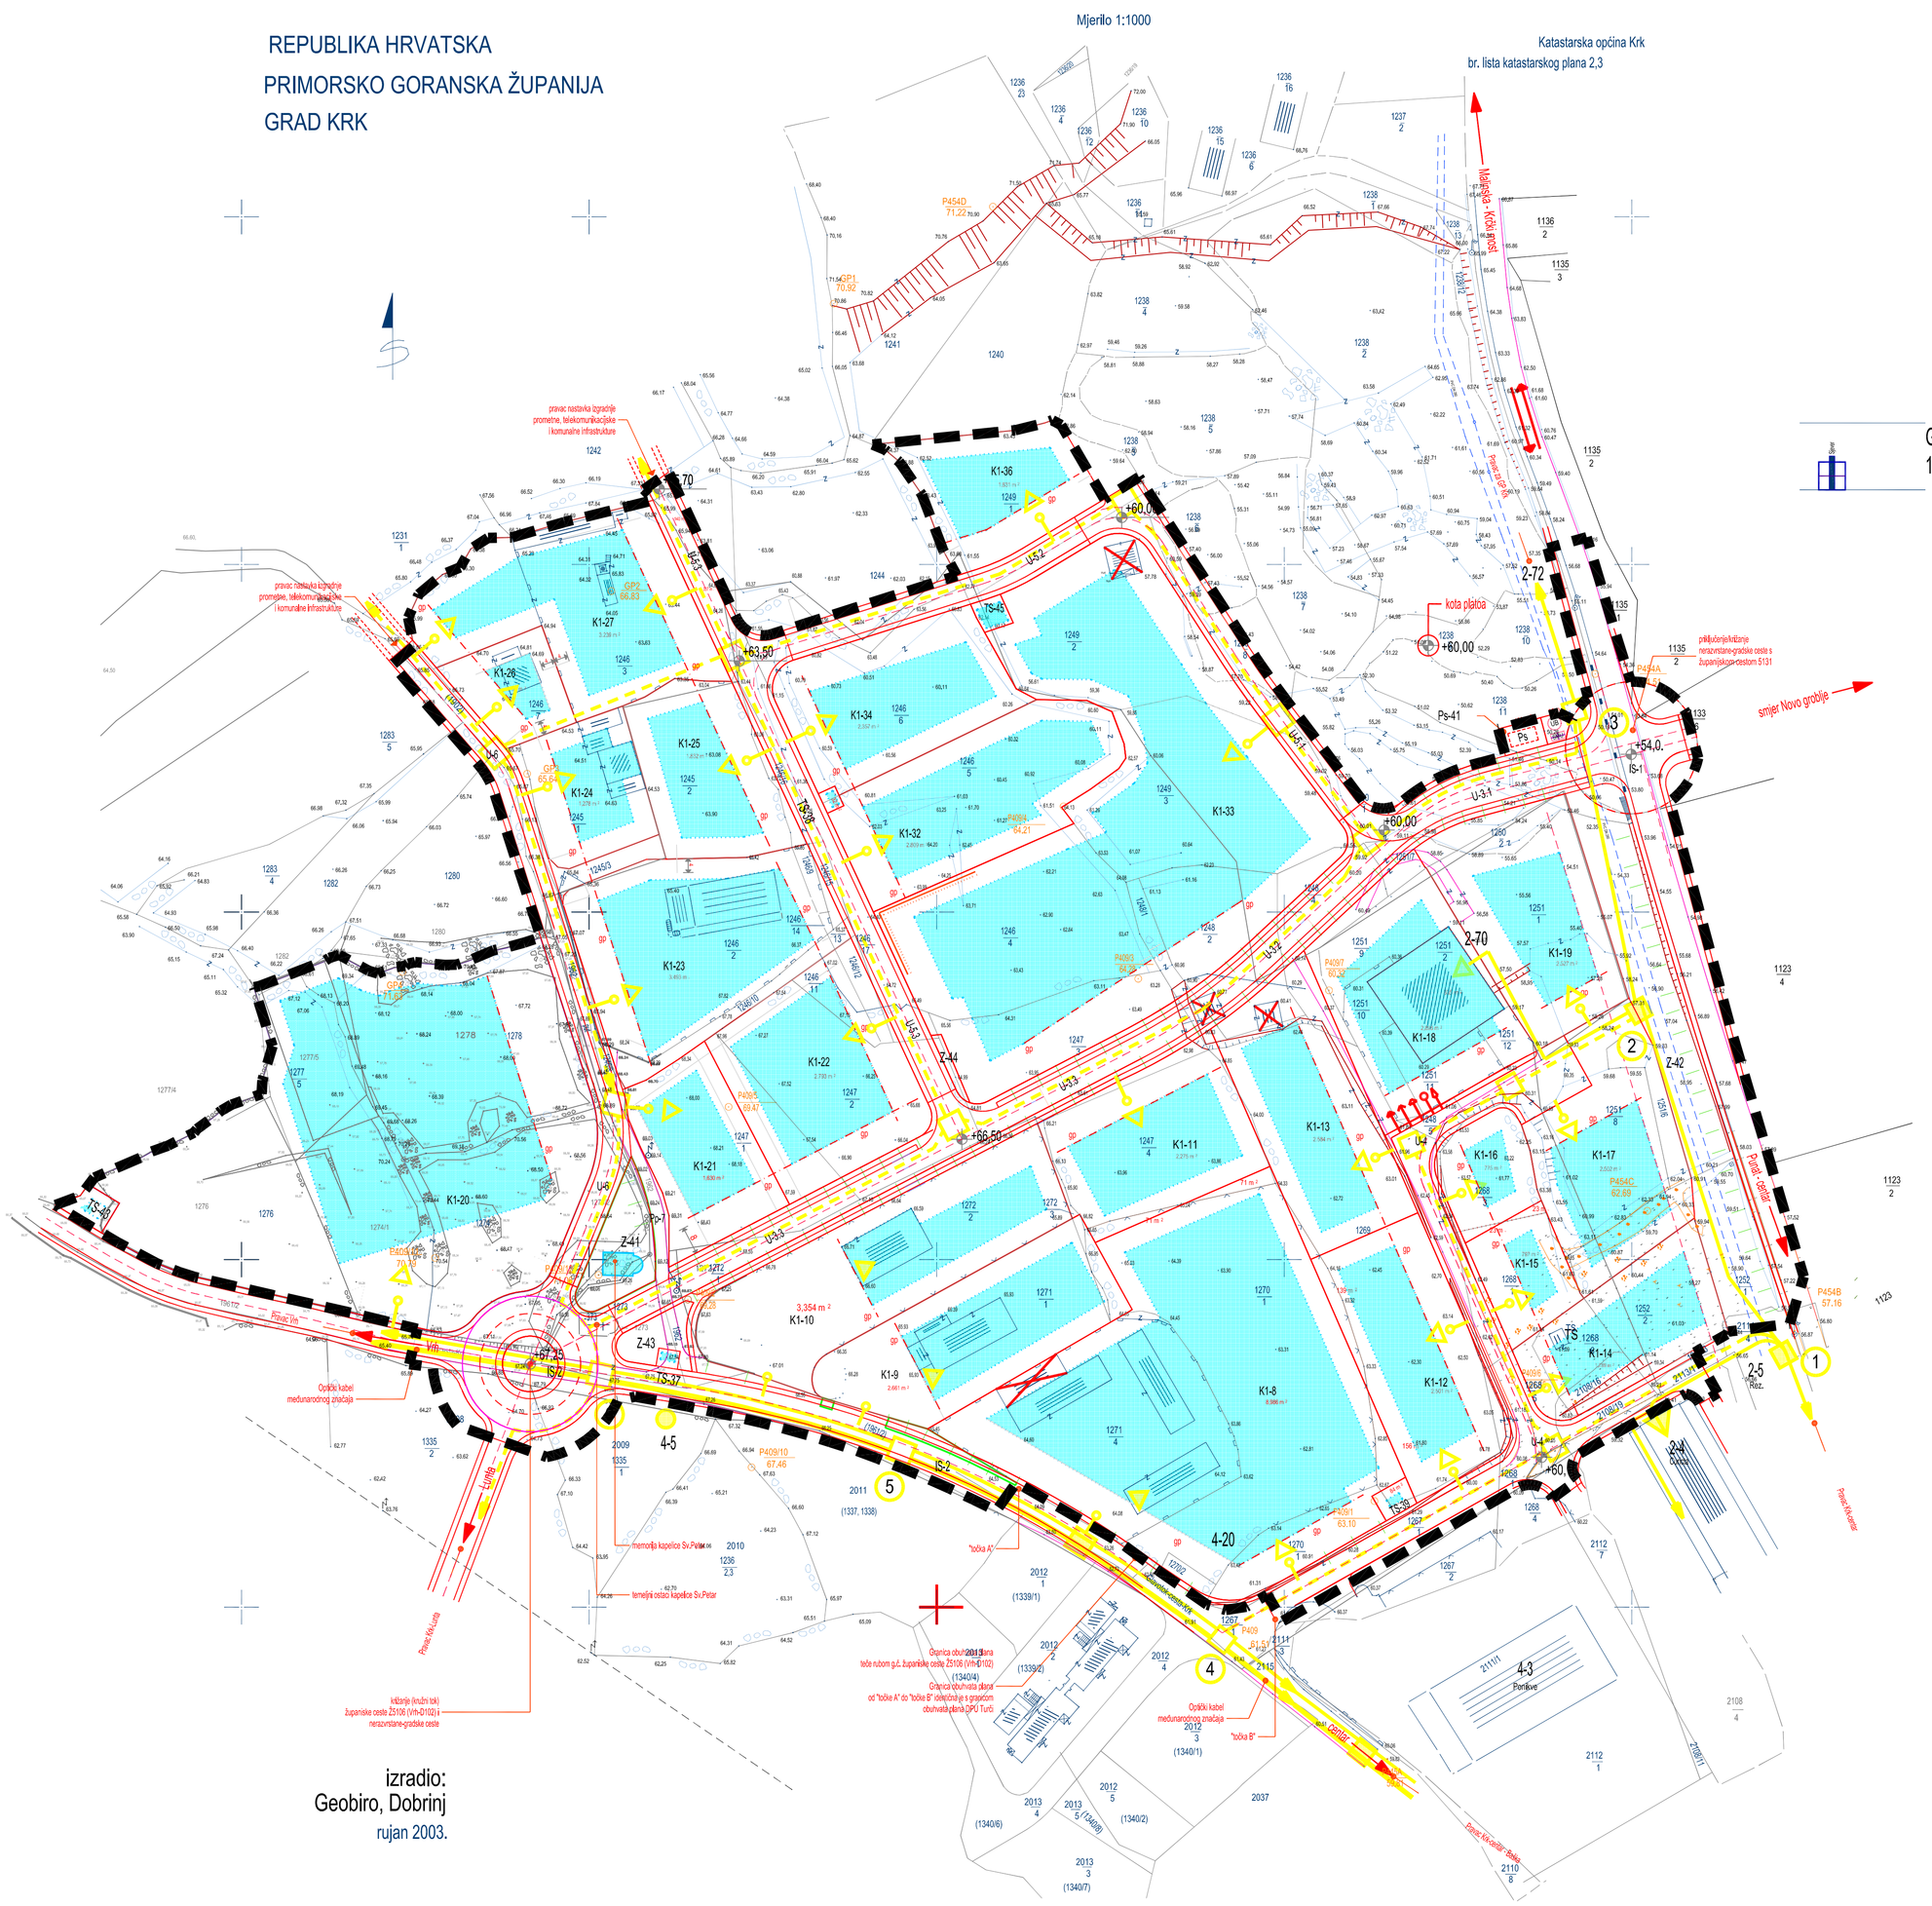
Katastarska općina Krk
br. lista katastarskog plana 2,3
Granica obuhvata DPU-1
10,06 ha
smjer Novo groblje
kota platoa
+60,00
+63,50
+66,50
+54,0
pravac nastavka trgnotje prometne, telekomunikacijske i komunalne infrastrukture
Križanje (kružni tok) županijske ceste Ž5106 (Vrh-D102) i nerazvrstane-gradske ceste
Optički kabel međunarodnog značaja
"točka A"
"točka B"
Granica obuhvata plana teče rubom g.č. županijske ceste Ž5106 (Vrh-D102) (1340/4)
Granica obuhvata plana od "točke A" do "točke B" određuje se s gregorom obuhvata plana DPU Turić
Granica obuhvata DPU-1
10,06 ha
