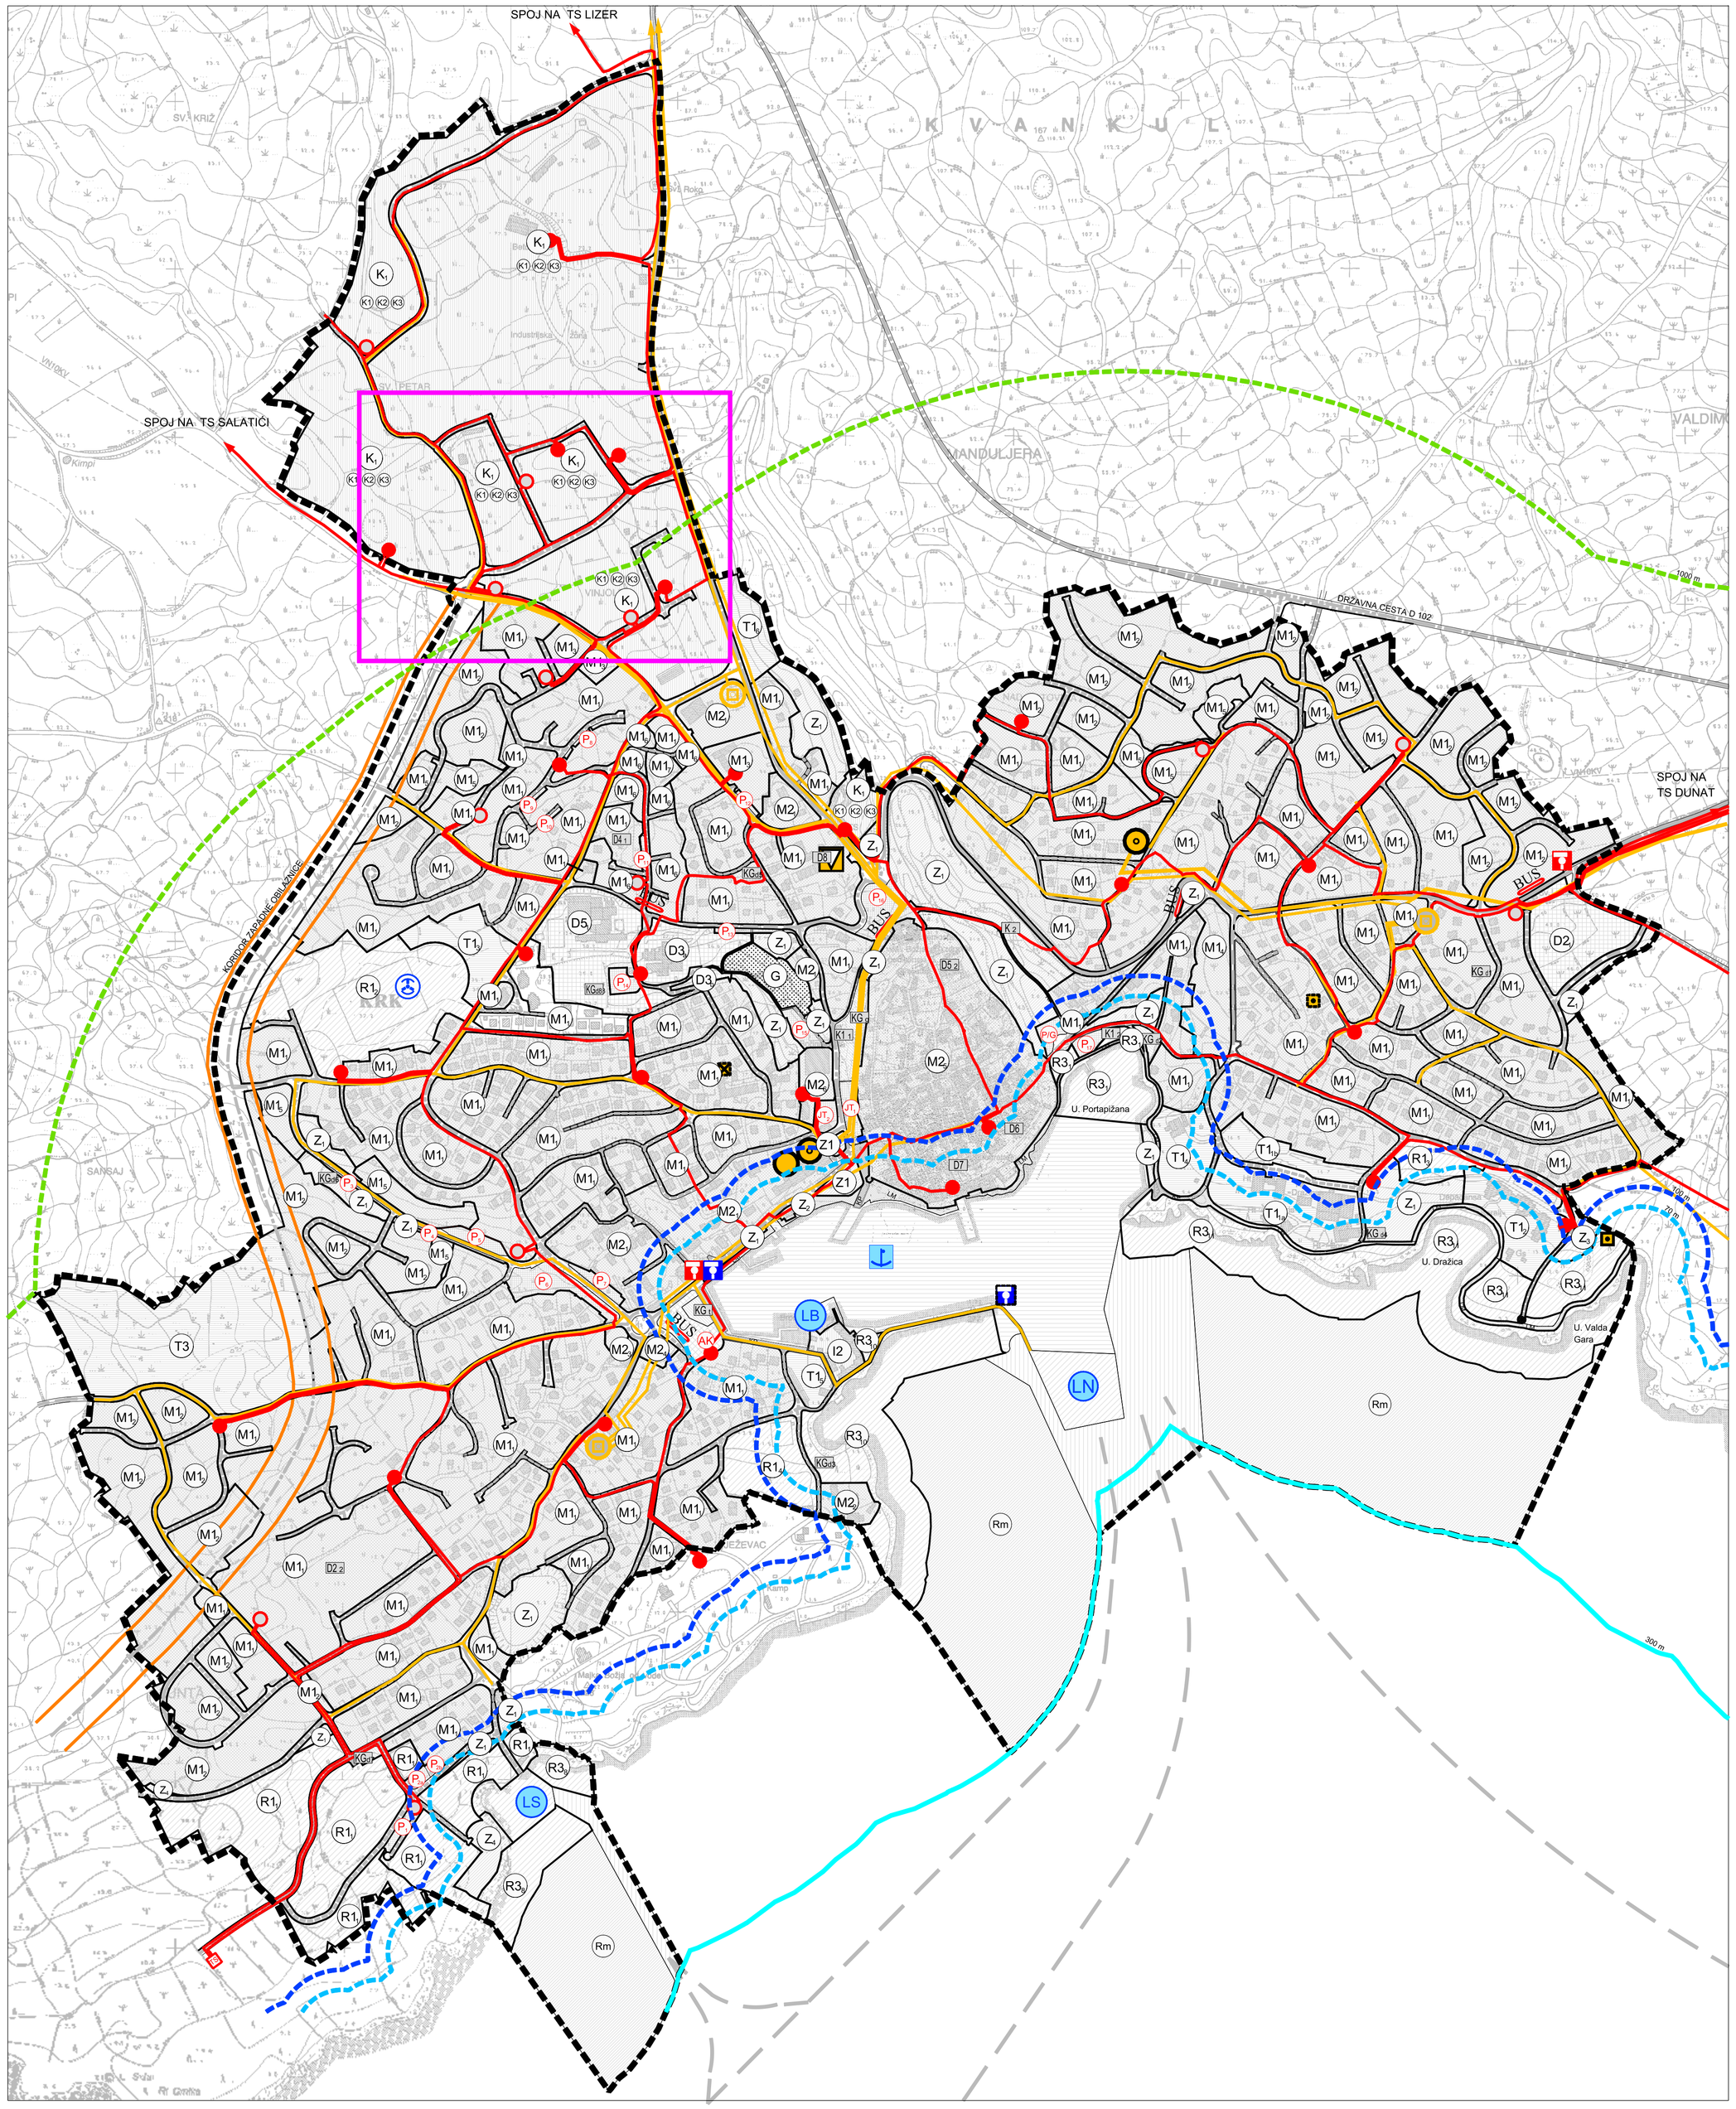

Granice

- GRANICA URBANISTIČKOG PLANA UREĐENJA
- GRANICA 100 m OD OBALNE CRTE
- GRANICA 70 m OD OBALNE CRTE
- GRANICA 1000 m OD OBALNE CRTE
- POJAS MORA U ŠIRINI OD 300 m

PROSTORI / POVRŠINE ZA RAZVOJ I UREĐENJE
Građevinsko područje naselja (Krk NA 1)

- (M) MJEŠOVITA NAMJENA
  M1 - pretežito stambena; M2 - pretežito poslovna
- (I) GOSPODARSKA NAMJENA - PROIZVODNA
  I2- pretežito zanatska
- (K) (Kx) zona / površina (lokalitet) GOSPODARSKA NAMJENA - POSLOVNA
  K_1 (K1 - pretežito uslužna; K2 - pretežito trgovačka; K3 - komunalno servisna) - zona
  K_2 - površina (lokalitet) sjeverno od stare gradske jezgre
  $K11$ - površina (lokalitet) zapadno od stare gradske jezgre
  $K12$ - površina (lokalitet) na lokaciji Portapižana
- (T) GOSPODARSKA NAMJENA - UGOSTITELJSKO-TURISTIČKA
  T1 - hotel; T3 - kamp
- (D) (Dx) zona / površina (lokalitet) ZONE I POVRŠINE (LOKALITETI) JAVNE I DRUŠTVENE NAMJENE
  $D2_1$ - površina / zona staračkog doma na lokaciji Sv. Lucija (planirano)
  $D2_2$ - površina (lokalitet) staračkog doma na lokaciji Mali Karetec (postojeće)
  D3 - zona doma zdravlja (D3a i D3b) (postojeće)
  $D4_1$ - površina (lokalitet) dječjeg vrtića u ulici Smokvik (postojeće)
  $D5_1$ - površina srednje škole u Vinogradskoj ulici (postojeće)
  $D5_2$ - površina (lokalitet) osnovne škole u staroj gradskoj jezgri (postojeće)
  D6 - površina (lokalitet) građevine multimedijalnog centra u staroj gradskoj jezgri (postojeće)
  D7 - površina (lokalitet) građevine doma biskupa Mahnića u staroj gradskoj jezgri (postojeće)
  D8 - površina (lokalitet) vatrogasnog doma u ulici Stjepana Radića (postojeće)
- (R1) SPORTSKO REKREACIJSKA NAMJENA
  R12 - sportski centar Krk uz ulicu Slavka Nikolića
  R13 - sportski bazen Dražica
  R14 - vodeni park
- (R3) SPORTSKO REKREACIJSKA NAMJENA
  R3 - uređena plaža / kupalište ($R3_1$ - Portapižana; $R3_{10}$ - Gradska plaža; $R3_{11}$ - Dražica)
- (Z1) POVRŠINE JAVNOG ZELENILA - javni park
- (Z) POVRŠINE ZAŠTITNOG ZELENILA (Z_1, Z_2, Z_3)

Površine (lokaliteti) komunalnih građevina

- (KGx) GARAŽA S TRŽNICOM
  KG_8 - površina/zona zapadno uz gradske zidine
- (KGx) TRŽNICA NA MALO
  KG_1 - površina tržnice na malo na lokaciji šetalište Sv. Bernardina

DJEČJA IGRALIŠTA
- KG_{21} - lokacija zapadno od Sv. Lucije (planirano)
- KG_{42} - lokacija uz plažu Portapižana (postojeće)
- KG_{43} - lokacija Ježevac (postojeće)
- KG_{44} - lokacija Dražica (postojeće)
- KG_{45} - lokacija (postojeće)
- KG_{46} - lokacija na području Kružnog toka (planirano)
- KG_{47} - lokacija Lunta (planirano)
- KG_{48} - lokacija uz školu i dom zdravlja (planirano)

- (G) GROBLJE

Izdvojeno građevinsko područje izvan naselja sportsko- rekreacijske namjene ($R1_1$- Lunta) s pripadajućim morskim dijelom

- (R1) SPORTSKO REKREACIJSKA NAMJENA
  $R1_1$ - sport i rekreacija
- (R3) SPORTSKO REKREACIJSKA NAMJENA
  R3 - uređena plaža / kupalište ($R3_8$ - Jedriličarski klub)
- (Z) POVRŠINE ZAŠTITNOG ZELENILA (Z_4)

Razvoj i uređenja vodnih površina - mora
Površina mora namijenjenog za prometne djelatnosti

- POVRŠINA LUKE OTVORENE ZA JAVNI PROMET ŽUPANIJSKOG ZNAČAJA - luka Krk
- (LB) POVRŠINA LUKE POSEBNE NAMJENE
  LB - brodogradilište; LN - marina; LS - sportska luka
- POVRŠINA POMORSKOG PUTA
- UNUTARNJI PLOVNI PUT

Površine mora namijenjenog za rekreaciju

- (Rm) REKREACIJSKE ZONE NA MORU (R_m)

Infrastrukturna namjena
Cestovni promet

- GLAVNE ULICE
- SABIRNE ULICE
- OSTALE ULICE
- KP POVRŠINE KOLNO PJEŠAČKIH PROMETNICA (KP)
- PP POVRŠINE PJEŠAČKIH PUTOVA (PP)
- LM POVRŠINE OBALNE ŠETNICE (LM)
- (JT) JAVNI TRG (JT_1- Trg uz gradske zidine; JT_2 - "Novi trg")
- (P_x) PARKIRALIŠTE (P_1 -P_{17})
- (P/G) PARKIRALIŠTE / GARAŽA (P/G)
- (AK) AUTOBUSNI KOLODVOR
- (K) KRUŽNI TOK
- BUS AUTOBUSNO STAJALIŠTE
- BENZINSKA POSTAJA
- post. plan. BENZINSKA POSTAJA ZA BRODOVE

Zračni promet

- HELIDROM

III. IZMJENE I DOPUNE URBANISTIČKOG PLANA UREĐENJA UPU-1 KRK (NA1, $R1_1$, $R3_8$, $R3_{10}$, $R3_{11}$)

POŠTA I TELEKOMUNIKACIJE

POŠTA

- JEDINICA POŠTANSKE MREŽE

JAVNE TELEKOMUNIKACIJE

Telefonska mreža - komunikacijski čvorovi u nepokretnoj mreži

- MJESNA CENTRALA
- PODRUČNACENTRALA
- UPS - UDALJENI PRETPLATNIČKI STUPANJ (koncentrator)

Vodovi i kanali

- MAGISTRALNI KABEL
- KORISNIČKI SPOJNI VOD

Javne telekomunikacije u pokretnoj mreži

- RADIO RELEJNA POSTAJA - PLANIRANA
- BAZNA RADIJSKA STANICA - POSTOJEĆA
- BAZNA RADIJSKA STANICA - PLANIRANA

ENERGETSKI SUSTAV

TRANSFORMATORSKA I RASKLOPNA POSTROJENJA

- POSTOJEĆA TS 10 (20) / 0.4 KV
- PLANIRANA TS 10 (20) / 0.4 KV

ELEKTROPRIJENOSNI UREĐAJI

- PODZEMNI 10(20) KV KABEL
- PODZEMNI 10(20) KV KABEL - PLANIRANI

IZMJENE I DOPUNE

- KOREKCIJA KRUŽNOG TOKA SA PRISTUPNIM PROMETNICAMA
- KOREKCIJA GRANICA SUSJEDNIH ZONA I INFRASTRUKTURNIH SUSTAVA ZBOG USKLAĐENJA SA NOVIM PROMETNIM RJEŠENJEM I IZ RAZLOGA STAVLJANJA IZVAN SNAGE DPU DIJELA POSLOVNE "ZONE 29" NA PREDJELU SV. PETAR

Napomena:
- u jedinstvenom postupku sa III. Izmjenama i dopunama UPU-1 Krk se stavlja izvan snage DPU dijela poslovne "Zone 29" na predjelu Sv. Petar u gradu Krku

0 20 50 100 200m

Županija: PRIMORSKO-GORANSKA ŽUPANIJA Grad: GRAD KRK	
Naziv prostornog plana: III. IZMJENE I DOPUNE URBANISTIČKOG PLANA UREĐENJA UPU-1 KRK (NA1, R11, R38, R310, R311) **KONAČNI PRIJEDLOG, 2018 g.**	
Naziv kartografskog prikaza: PROMETNA, ULIČNA I KOMUNALNA INFRASTRUKTURNA MREŽA, Energetski sustav, pošta i telekomunikacije	
Broj kartografskog prikaza: 2b.	Mjerilo kartografskog prikaza:1:5000
Odluka predstavničkog tijela o izradi plana (službeno glasilo): "Službene novine PGŽ" br. 29/17	Odluka predstavničkog tijela o donošenju plana (službeno glasilo):
Javna rasprava (datum objave): Web stanice Ministarstava graditeljstva i prostornog uređenja 17.04.2018. g. Dnevne novine "Novi list" 22.4.2018. g. Web stranice Grada Krka 17.04.2018. g. Oglasna ploča Grada Krka 17.04.2018. g.	Javni uvid održan: od: 04.05.2018. g. do: 11.05.2018. g.
Pečat tijela odgovornog za provođenje javne rasprave:	Odgovorna osoba za provođenje javne rasprave: Marinko Bajčić, dipl.iur.
Suglasnost na plan prema članku ___.Zakona o prostornom uređenju (Narodne novine br. 153/13 i 65/17) : broj suglasnosti: KLASA: UR.BROJ: Datum:	
Pravna osoba/tijelo koje je izradilo plan: PLANIMETAR d.o.o. Gornji Dragonožec, Pučki 75	PLANIMETAR d.o.o. PUČKI 75 GORNJI DRAGONOŽEC
Pečat pravne osoba/tijela koje je izradilo plan:	Odgovorna osoba: Romana Di Giusto, dipl.ing.arh. Mladen Kardum, ing. grad.
Odgovorni voditelj izrade: Romana Di Giusto, dipl.ing.arh.	
Stručni tim u izradi plana: Romana Di Giusto, dipl.ing.arh. Mladen Kardum, ing. grad.	Nikola Di Giusto, dipl.ing.el. Ivka Kardum, dipl.oec.
Pečat predstavničkog tijela:	Predsjednik predstavničkog tijela: Marinko Pavlić
Istovjetnost ovog prostornog plana s izvornikom ovjerava: (ime, prezime, potpis)	Pečat nadležnog tijela: