

III. IZMJENE I DOPUNE URBANISTIČKOG PLANA UREĐENJA UPU-1 KRK (NA1, R11, R38, R310, R311)


VODNOSPODARSKI SUSTAV ODVODNA OTPADNIH VODA

- UREĐAJ ZA PROČIŠĆAVANJE OTPADNIH VODA
- GRINA STANICA
- POSTOJEĆA ODVODNA
- PLANIRANA ODVODNA
- ODVODNA - TLAČNI VOD
- SMJER ODVODNJE
- FORMORSKI ISPUŠT

IZMJENE I DOPUNE

- KOREKCIJA KRUGLOG TOKA SA PRISTUPIM PROMETNICAMA
- KOREKCIJA GRANICA SUSJEDNIH ZONA I INFRASTRUKTURNIH SUSTAVA ZBOG USKLADENJA SA NOVIM PROMETNIM REŠENJEM

Napomena:
U postojećem projektu su III. Izmjene i Dopune UPU-1, KK sa starije izdanj snage Dpu dijela "Površine zone 29" na prejelju Sv. Petar u gradu Krku

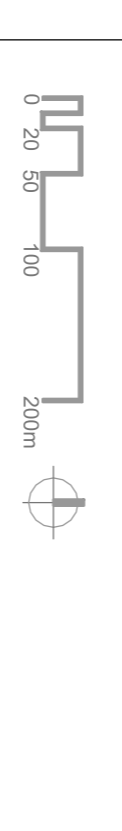

Znanjstvo: PRIMORSKO-GORANSKA ŽUPANIJA
Grad: GRAD KRK

Naziv prostornog plana: III. IZMJENE I DOPUNE URBANISTIČKOG PLANA UREĐENJA UPU-1 KRK (NA1, R11, R38, R310, R311)
KONAČNI PRIJEDLOG 2018. 9.

Naziv kartografskog prikaza: PROMETNA, ULICNA I KOMUNALNA INFRASTRUKTURNA MREŽA

Broj kartografskog prikaza: 2d

Mjerilo kartografskog prikaza: 1:3000

Odlika predstavničkog tijela o izradi plana (službeno glasiljo):

Službene novine PGŽ br. 29/17

Javna rasprava (datum objave):

od: 04.05.2018. g.

do: 11.05.2018. g.

Pečat tijela odgovornog za provođenje javne rasprave:

Odgovorna osoba za provođenje javne rasprave:

Marinko Bačić, dipl. iur.

Suglasnost na plan prema članku 17. Zakona o prostornom uređenju (Narodne novine br. 153/13 i 63/17):

Datum: KLASA:

Pravna osoba/tijelo koje je izradilo plan: PLANIMETAR d.o.o. PUČKI 75 GORNJI DRAGONOZEC

Pečat pravne osobe/tijela koje je izradilo plan:

Odgovorna osoba: Romana Di Gusto, dipl. ing. arh. Mladen Kardum, ing. grad.

Odgovorni voditelj izrade: Romana Di Gusto, dipl. ing. arh.

Stručni tim u izradi plana: Nikola Di Gusto, dipl. ing. arh. Mladen Kardum, ing. grad.

Pečat predstavničkog tijela: Predsjednik predstavničkog tijela: Marinko Pavlić

Istovjetnost ovog prostornog plana s izvornikom ovjerava: Pečat nadležnog tijela:

(ime, prezime, potpis)

- Granice
- GRANICA URBANISTIČKOG PLANA UREĐENJA
- GRANICA 100 m OD OBALNE CRTE
- GRANICA 70 m OD OBALNE CRTE
- GRANICA 1000 m OD OBALNE CRTE
- POJAS MORAK U ŠIRINI OD 300 m

PROSTORI I PОВRŠINE ZA RAZVOJ I UREĐENJE Gradevinsko područje naselja (Krk NA 1)

- M1 - pretežno stambena, M2 - pretežno poslovna
- M - MIESOVIĆA NAMJENA
- I - pretežno zanatlija
- K - površina (lokaliiteti) sjeverno od stare gradske jezgre
- K1 - površina (lokaliiteti) sjeverno od stare gradske jezgre
- K2 - površina (lokaliiteti) na lokaliji Podražana
- K3 - površina (lokaliiteti) na lokaliji Podražana
- K4 - površina (lokaliiteti) na lokaliji Podražana
- T1 - hotel, T3 - kamp

ZONE I PОВRŠINE (LOKALITETI) JAVNE I DRUŠTVENE NAMJENE

- D2 - površina / zona starakog doma na lokaliji Sv. Lucija (planirano)
- D3 - površina (lokaliiteti) starakog doma na lokaliji Mali Karolec (postojeće)
- D4 - površina (lokaliiteti) grednjeg vrta u ulici Smotvnik (postojeće)
- D5 - površina (lokaliiteti) osnovne škole u Vinogradskoj ulici (postojeće)
- D6 - površina (lokaliiteti) osnovne škole u staroj gradskoj jezgri (postojeće)
- D7 - površina (lokaliiteti) gradbene doma Uskupa Marića u staroj gradskoj jezgri (postojeće)
- D8 - površina (lokaliiteti) vrtlogastog doma u ulici Stjepana Nedelja (postojeće)

SPORTSKO REKREACIJSKA NAMJENA

- R12 - sportski centar Krk uz ulicu Slavka Nikolića
- R13 - sportski bazen Držica
- R14 - vodeni park

SPORTSKO REKREACIJSKA NAMJENA

- R3 - uređena plaza / kupalište (R3) - Podražana; R30 - Gradska plaza; R31 - Držica)
- Z1 - PОВRŠINE JAVNOG ZELENILA - javni park
- Z - PОВRŠINE ZAŠTITNOG ZELENILA (Z, Z2)

Površine (lokaliiteti) komunalnih građevina

- K63 - GARAZA S TRŽNICOM
- K64 - površina/zona zajedno uz gradske zidine
- K65 - TRŽNICA NA MALO
- K66 - površina izdanka na mlatu na lokaliji škaliste Sv. Bernardina
- DJEČJA IGRALIŠTA
- K67 - lokalija zajedno od Sv. Lucije (planirano)
- K68 - lokalija uz plažu Podražana (postojeće)
- K69 - lokalija Jekveć (postojeće)
- K70 - lokalija Držica (postojeće)
- K71 - lokalija na području Kruglog toka (planirano)
- K72 - lokalija Luma (planirano)
- K73 - lokalija uz stolu dom završnja (planirano)
- GROBLJE

Izdvojeno građevinsko područje izvan naselja sportsko- rekreacijske namjene (R11 - Luma) s pripadajućim morskim dijelom

- R1 - SPORTSKO REKREACIJSKA NAMJENA
- R11 - sport i rekreacija
- R3 - SPORTSKO REKREACIJSKA NAMJENA
- R3 - uređena plaza / kupalište (R3) - Jadranski klub)
- Z - PОВRŠINE ZAŠTITNOG ZELENILA (Z)

Razvoji i uređenja vodnih površina - mora

Površina mora namijenjena za prometne djelatnosti

- L1 - PОВRŠINA LUKE OTVORENE ZA JAVNI PROMET ŽUPANUSKOG ZNAČAJA - luka Kk
- L2 - PОВRŠINA LUKE POSEBNE NAMJENE
- L3 - ostale ulice
- L4 - PОВRŠINA PROMORSKOG PUTA
- L5 - UNUTARNJI PLOVNI PUT

Površine mora namijenjena za rekreaciju


- Rm - REKREACIJSKE ZONE NA MORU (Rm)

Infrastrukturalna namjena

- GAJ - glavne ulice
- SA - sabirne ulice
- OS - ostale ulice
- PP - PОВRŠINE KOJNO PJEŠAČKIH PROMETNICA (KP)
- PP - PОВRŠINE PJEŠAČKIH PUTOVA (PP)
- LM - PОВRŠINE OBALNE ŠETNICE (LM)
- JT - JAVNI TRG (JT) - Trg uz gradske zidine, JT2 - Novi trg)
- PK - PARKIRALIŠTE (P - P+)
- PK - PARKIRALIŠTE (GARAZA) (PG)
- AK - AUTOBUSNI KOLODVOR
- KT - KRUGLI TOK
- AS - AUTOBUSNO STAJALIŠTE
- BS - BENZINSKA POSTAJA
- BP - BENZINSKA POSTAJA ZA BRODOVE

Značni promet

- HE - HELIPLOM

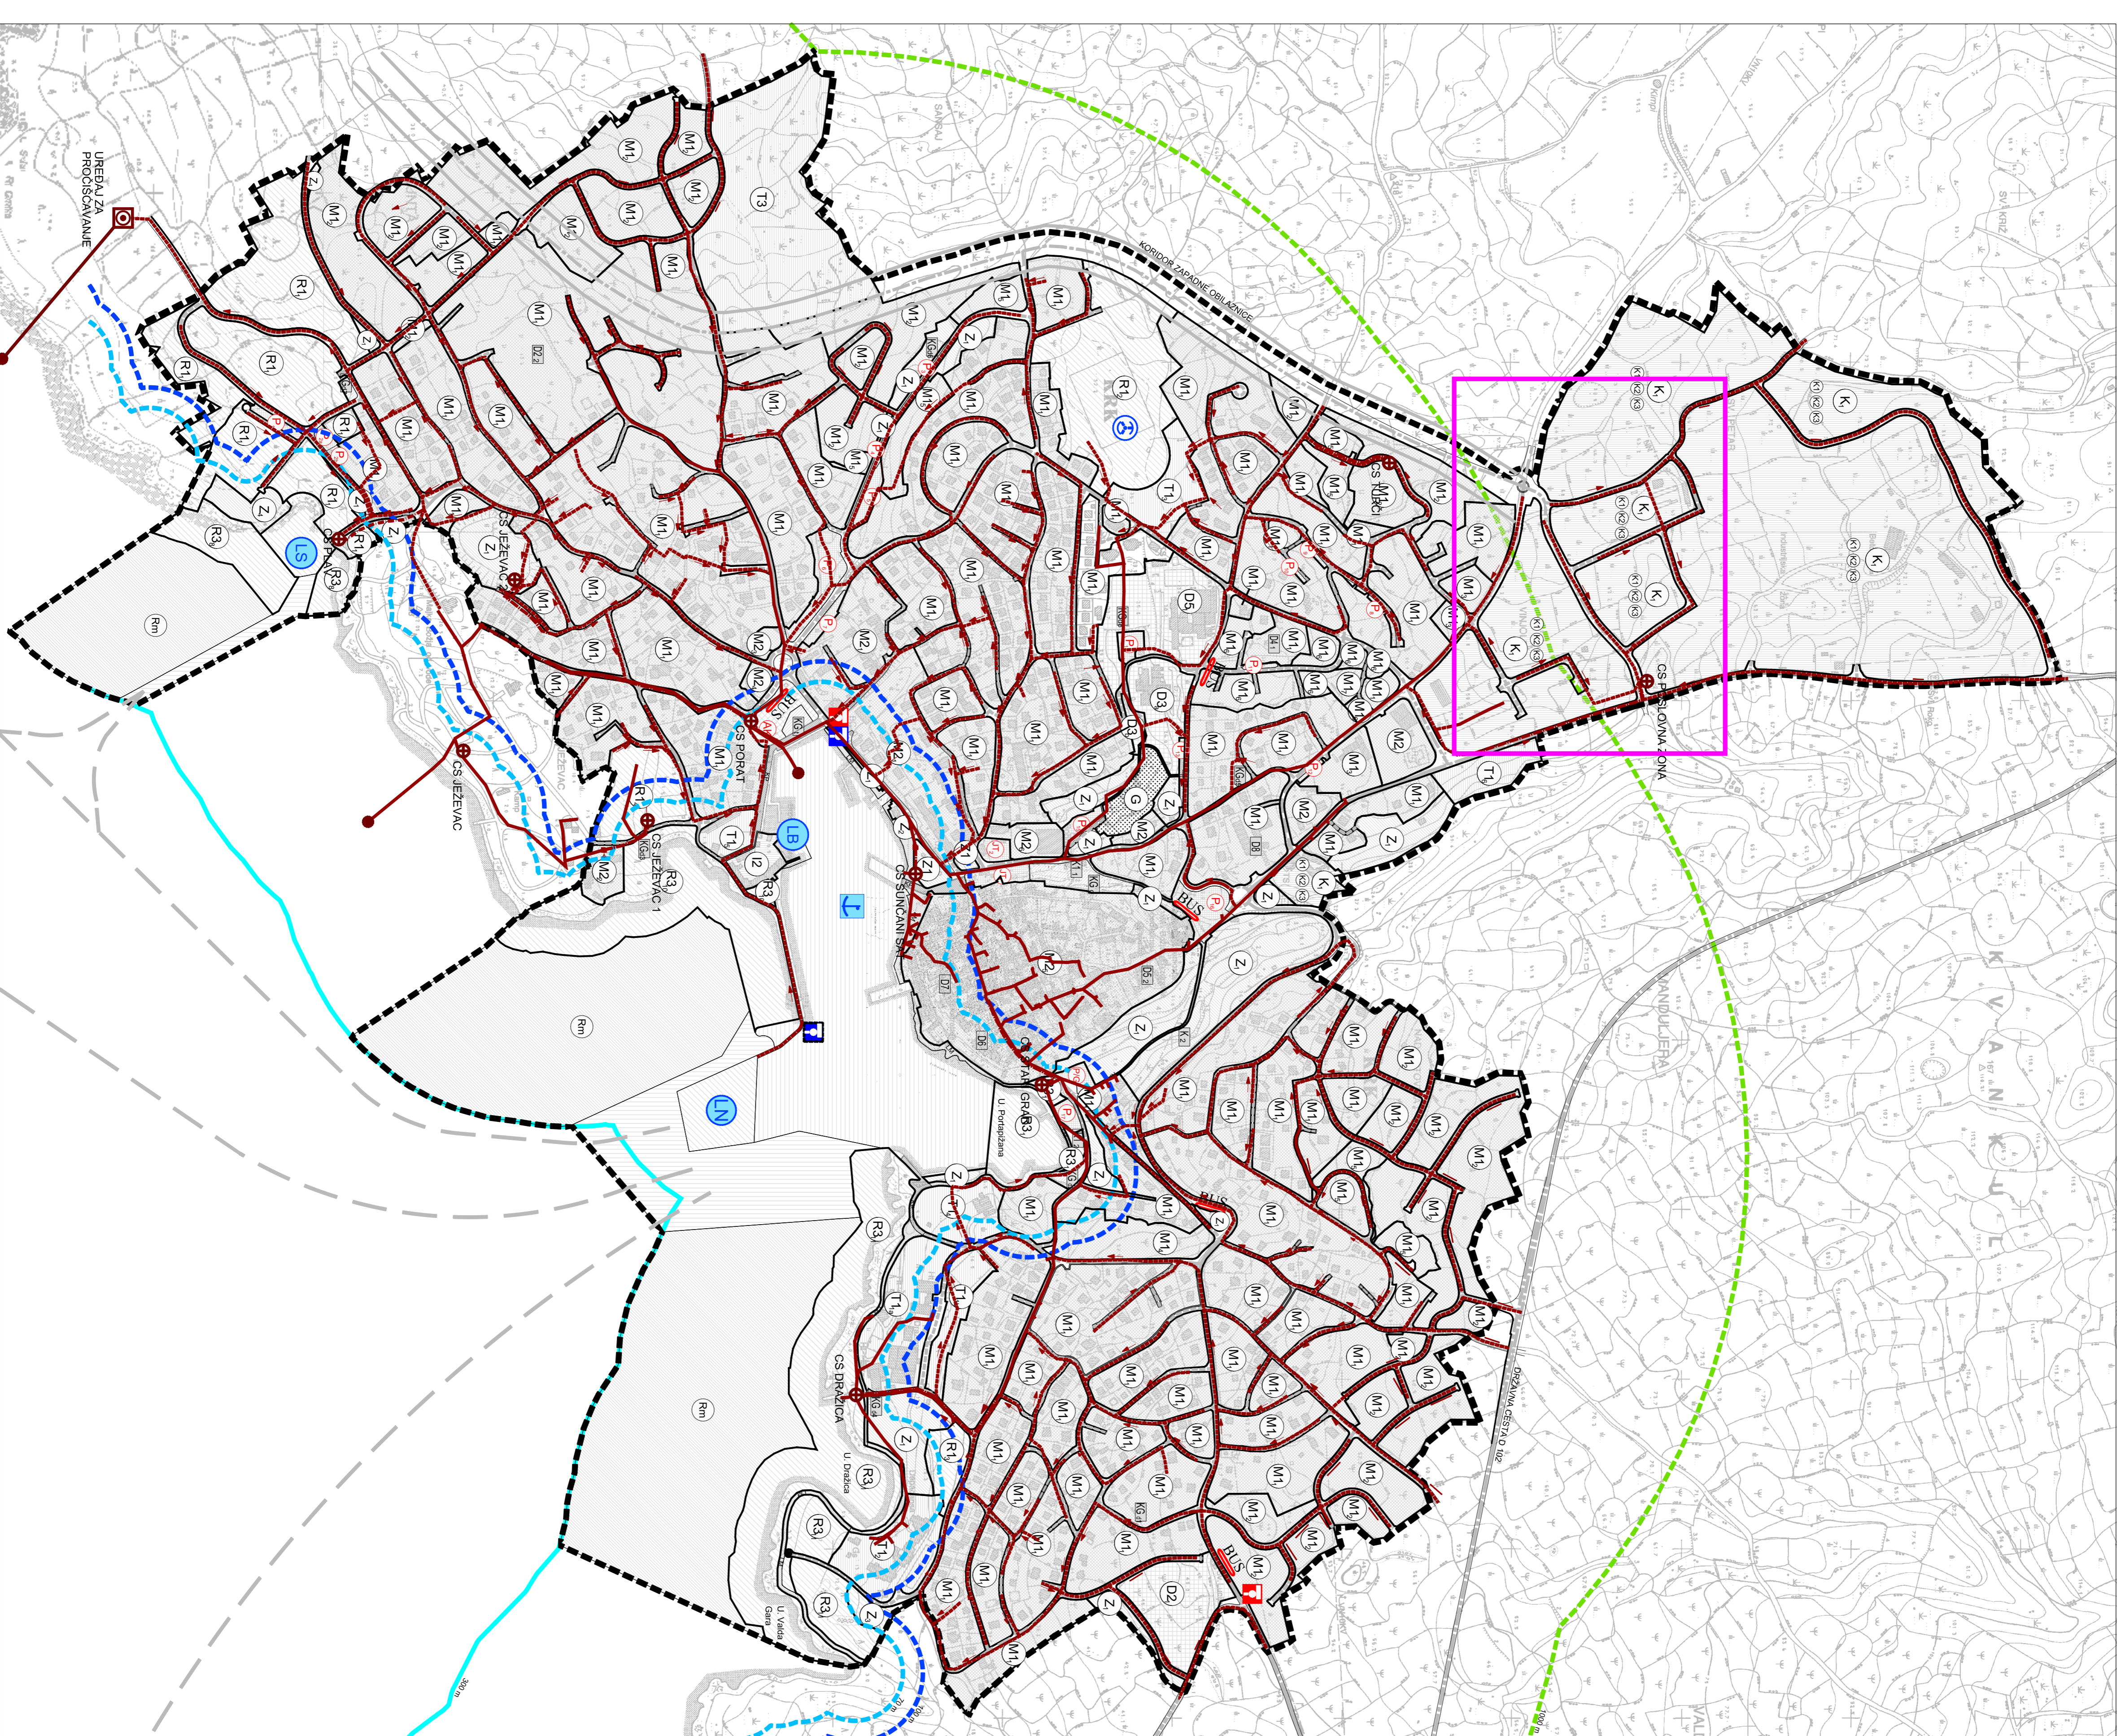

UREĐAJ ZA PROČIŠĆAVANJE