

GRADEVINSKO PODRUČJE NASELJA KRK - NA 1

ZONA / POVRŠINA (lokaliitet)	GRADEVINE STAMBENE NAMJENE				GRADEVINE GOSPODARSKE NAMJENE				JAVNA I DRUŠTVENA GRADEVINA	SPORTSKO-REKREACIJSKA GRADEVINA	ZONA / POVRŠINA (lokaliitet)	OBITELJSKA KUĆA	VIŠEOBITELJSKA KUĆA	STAMBENA GRADEVINA	VIŠESTAMBENA GRADEVINA	GOSPODARSKA NAMJENA	PROIZVODNA I POSLOVNA GRADEVINA	JAVNA I DRUŠTVENA GRADEVINA	SPORTSKO-REKREACIJSKA GRADEVINA	
	UGOSTITELJSKO-TURISTIČKA GRADEVINA SA SMJEŠTAJNIM KAPACITETIMA				UGOSTITELJSKO-TURISTIČKA GRADEVINA SA NAGLAŽENIM DVIJE APARTMANSKE JEDINICE															
	HOTEL, HOTEL BAŠINA, PANESION		HOTEL - vrsta turistički apartmani		HOTEL, hotel bašina, panesion		HOTEL - vrsta turistički apartmani													
ZONA M1	min g.č. 300m ² (slobodnostopnja) max kg = 0,25 max kku = 1,0 (kku=1,0) (kku=0,25) Vmax = 7,5 m (Por=3mzd)	min g.č. 500m ² (slobodnostopnja) max kg = 0,25 max kku = 0,75 (kku=1,00) (kku=0,25) Vmax = 10,5 m (Por=3mzd)	min g.č. 500m ² (slobodnostopnja) max kg = 0,25 max kku = 0,75 (kku=1,00) (kku=0,25) Vmax = 10,5 m (Por=3mzd)	min g.č. 1000m ² (slobodnostopnja) max kg = 0,3 max kku = 0,8 (kku=1,1) (kku=0,3) Vmax = 12,0 m (Por=3mzd)	min g.


GRADEVINSKO PODRUČJE IZVAN NASELJA ZA IZDOVJENE NAMJENE SPORTSKO-REKREACIJSKE R11 LUNTA

ZONA R1	min g.č. 1000m ² max kg = 0,3 max kku = 1,5 (kku=1,5) (kku=0,3) Vmax = 8,0 m (Por=3mzd)	min g.č. 1000m ² max kg = 0,3 max kku = 1,5 (kku=1,5) (kku=0,3) Vmax = 8,0 m (Por=3mzd)	min g.č. 1000m ² max kg = 0,3 max kku = 1,5 (kku=1,5) (kku=0,3) Vmax = 8,0 m (Por=3mzd)
ZONA R3	min g.č. 1000m ² max kg = 0,3 max kku = 1,5 (kku=1,5) (kku=0,3) Vmax = 8,0 m (Por=3mzd)	min g.č. 1000m ² max kg = 0,3 max kku = 1,5 (kku=1,5) (kku=0,3) Vmax = 8,0 m (Por=3mzd)	min g.č. 1000m ² max kg = 0,3 max kku = 1,5 (kku=1,5) (kku=0,3) Vmax = 8,0 m (Por=3mzd)

Napomena: "U ovim zonama nije dopušten smještaj ugostiteljsko-turističkih građevina sa dvije apartmanske jedinice (hotel - vrsta turistički apartmani)"

OSNOVNI BROJČANI PROSTORNI POKAZATELJI

min g.č.	NAJMANJA DOPUŠTENA PLOVINA ČESTICE	NAJVEĆA DOPUŠTENA VISINA - Vmax
max kg	NAJMANJE DOPUŠTENI KOEFICIJENT IZGRADENOSTI	NAJVEĆA DOPUŠTENA IZGRADENOST - Po
max kku	NAJVIŠE DOPUŠTENI KOEFICIJENT ISKORIŠTENOSTI NADZEMNIH ETAŽA	NADZEMNE ETAŽE - podzem koji nije potpuno ukopan, suteren, prizemlje, kati i pokrovlje
max kku	NAJVIŠE DOPUŠTENI KOEFICIJENT ISKORIŠTENOSTI UKUPNO	
max kku	NAJVIŠE DOPUŠTENI KOEFICIJENT ISKORIŠTENOSTI PODZEMNIH ETAŽA	

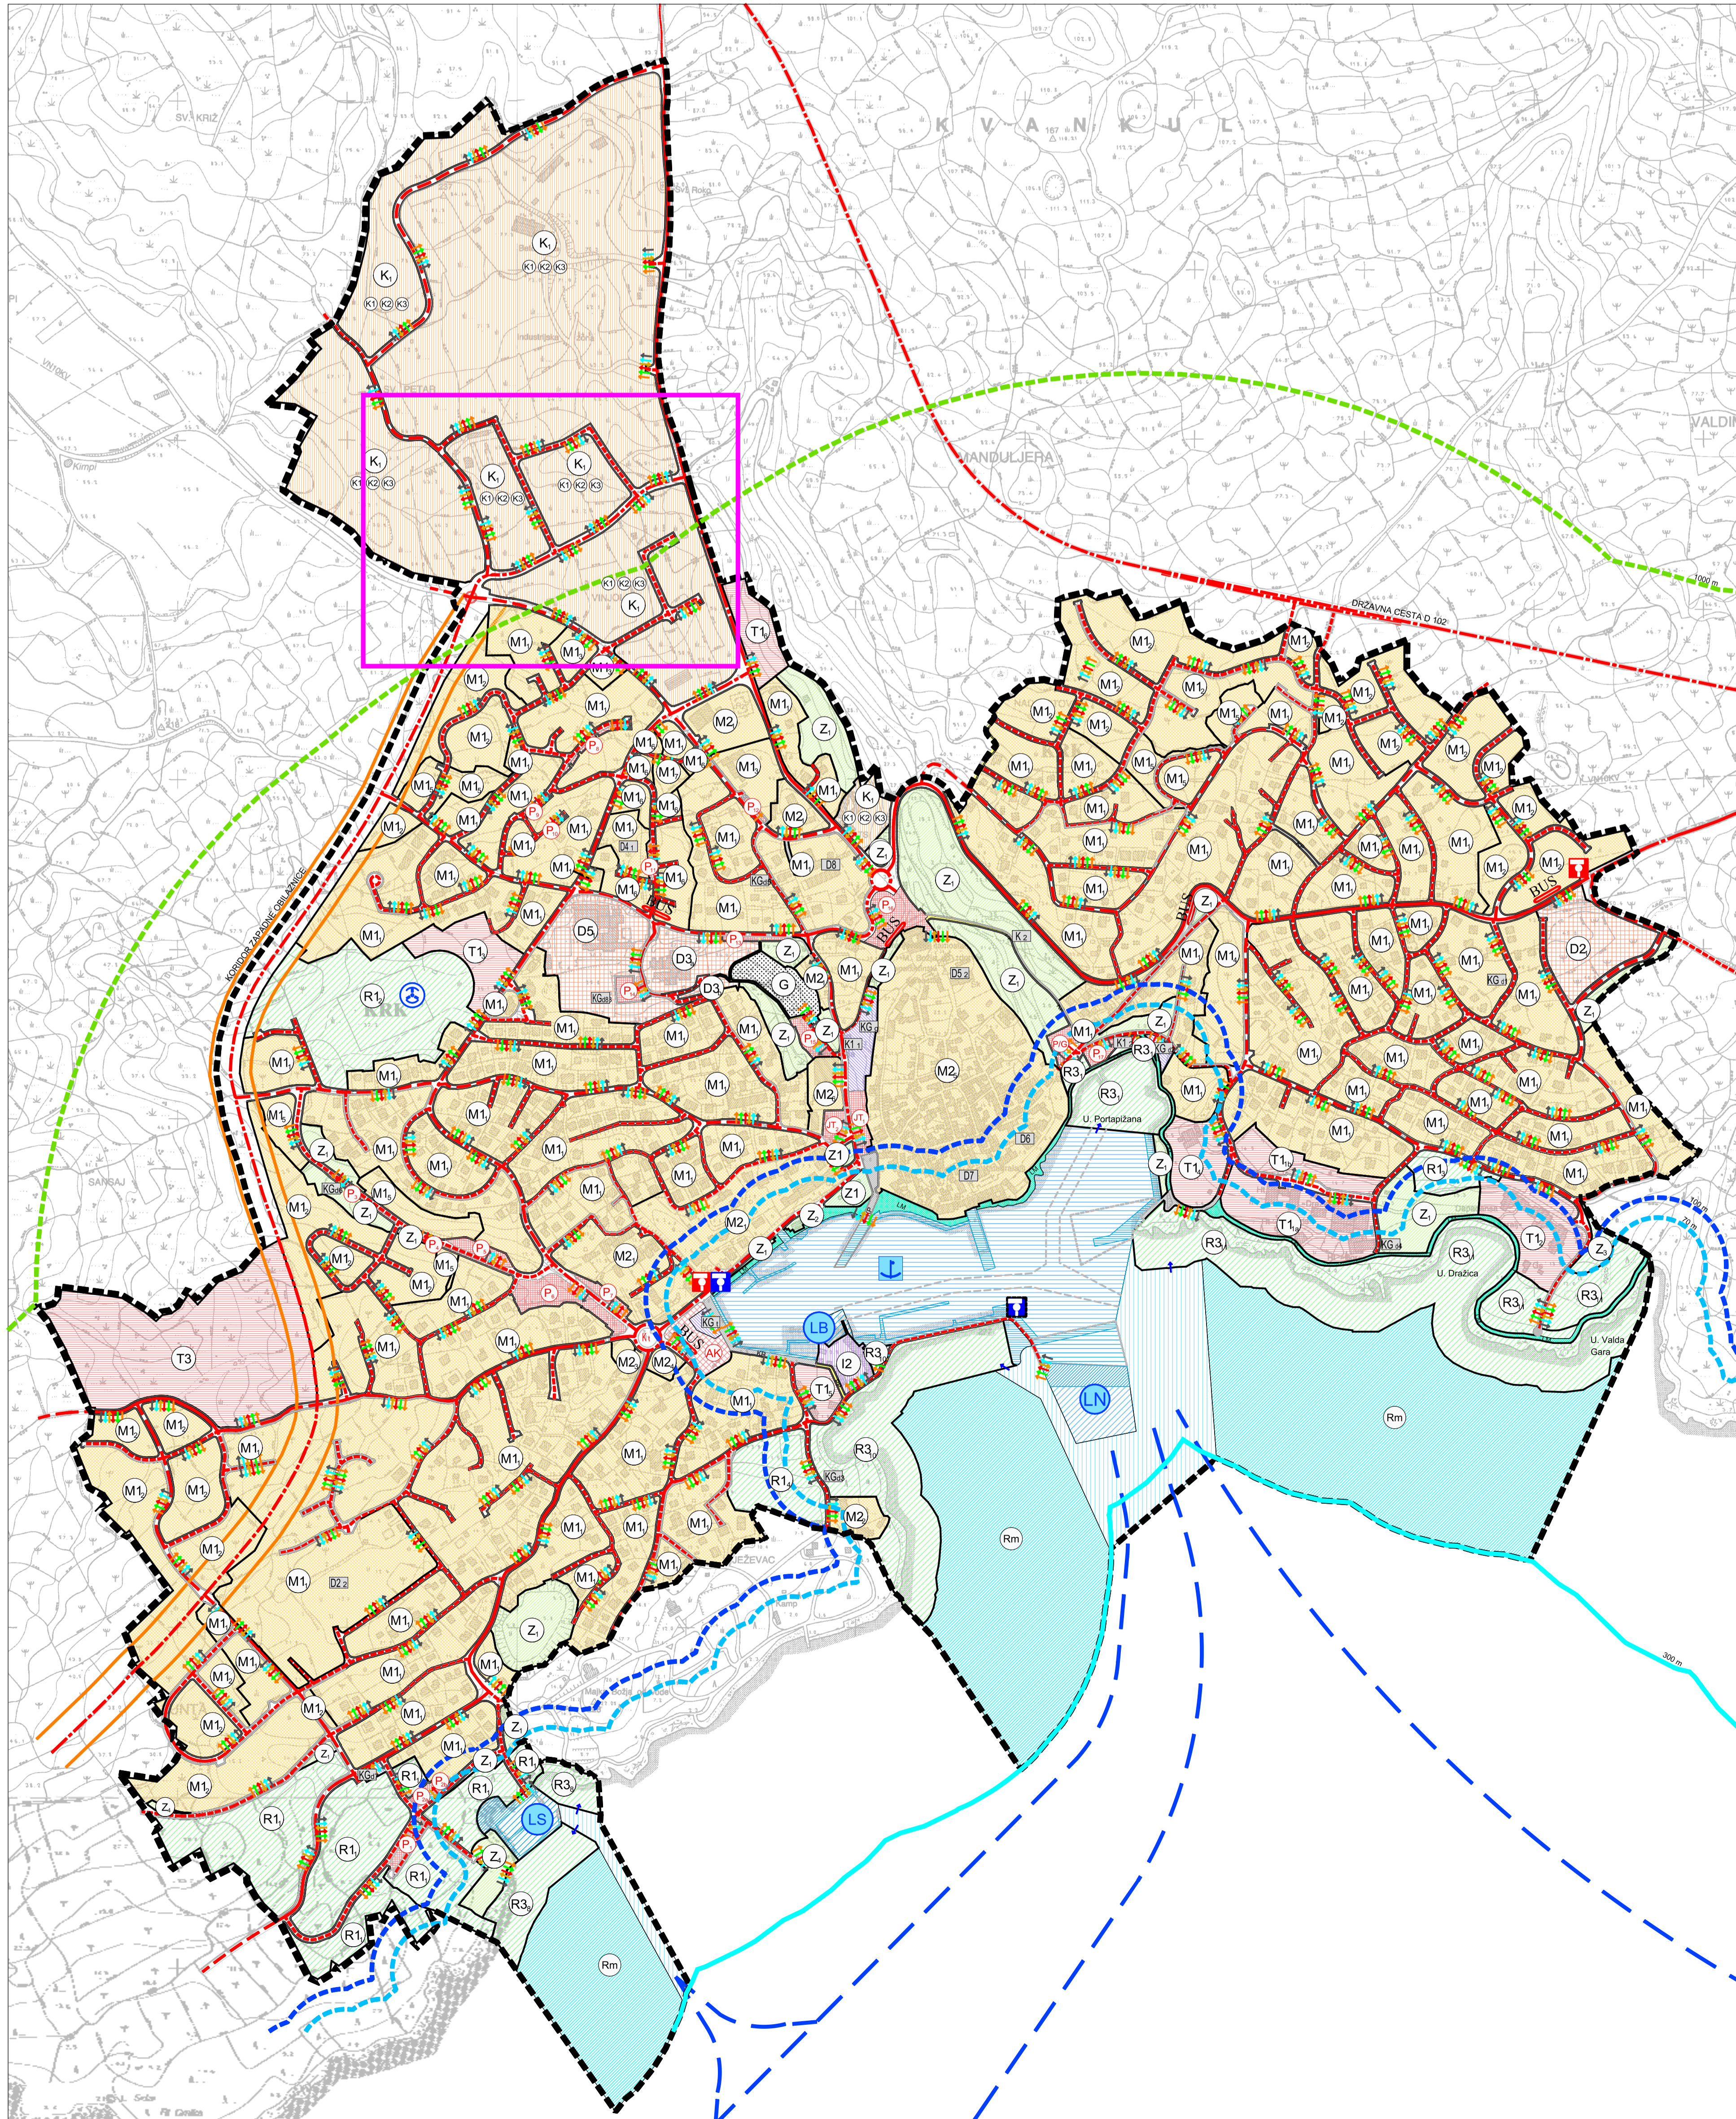

Granice

- GRANICA URBANISTIČKOG PLANA UREĐENJA
- GRANICA 100 m OD OBALNE CRTE
- GRANICA 70 m OD OBALNE CRTE
- GRANICA 1000 m OD OBALNE CRTE
- POJAS MORA U ŠIRINI OD 300 m

PROSTORI I POVRŠINE ZA RAZVOJ I UREĐENJE Građevinsko područje naselja (Krk NA 1)

- M1 - pretežito stambena; M2 - pretežito poslova
- GOSPODARSKA NAMJENA - PROIZVODNA
- I2 - pretežito zanatska
- K1 - GOSPODARSKA NAMJENA - POSLOVNA
- K2 - GOSPODARSKA NAMJENA - POSLOVNA
Površine (lokaliitet) komunalnih građevina

- GAARAŽA SA TRŽNICOM
- TRŽNICA NA MALO

IZDOVJENO GRAĐEVINSKO PODRUČJE IZVAN NASELJA SPORTSKO-REKREACIJSKE NAMJENE (R11- LUNTA) S PRIPADAJUĆIM MORSKIM DIJELOM

Razvoj i uređenje vodnih površina - mora

Površina mora namijenjena za prometne djelatnosti

Površine mora namijenjene za rekreaciju

Infrastruktura namjena

Cestovni promet

Zračni promet

III. IZMJENE I DOPUNE URBANISTIČKOG PLANA UREĐENJA UPU-1 KRK (NA1, R11, R38, R310, R311)

NAČIN I UVJETI GRADNJE

NAČIN PRIKLJUČENJA POVRŠINE ZONE NA PROMETNU JAVNU POVRŠINU I KOMUNALNU INFRASTRUKTURU

- VODOVODNA
- ODVODNA
- ELEKTROSKRIBRA
- PLINOVODNA
- TELEKOMUNIKACIJE
- PRISTUP S MORSKE STRANE

IZMJENE I DOPUNE

- KOREKCIJA KRUGNOG TOKA SA PRISTUPNIM PROMETNICAMA
- KOREKCIJA GRANICA SUSJEDNIH ZONA ZBOG USKLADENJA SA NOVIM PROMETNIM RJEŠENJEM

Napomena: - u jedinstvenom postupku sa III. Izmjenama i dopunama UPU-1 Krk se stavlja izvan snage DPJ dijela poslovne "Zone 29" na predjelu Sv. Petar u gradu Krku

Županijski: PRIMORSKO-GORANSKA ŽUPANIJA	GRAD KRK
Naziv prostornog plana: III. IZMJENE I DOPUNE URBANISTIČKOG PLANA UREĐENJA UPU-1 KRK (NA1, R11, R38, R310, R311)	
KONAČNI PROJEKT, 2019. g.	
Naziv kartografskog prikaza: NAČIN I UVJETI GRADNJE	Naziv kartografskog prikaza: 1:5000
Broj kartografskog prikaza: 4	Otvorilo kartografsko tijelo: 1:5000
Odvjeto predstavničkog tijela o izradi plana (službeno glasilu): "Službene novine PGŽ" br. 29/17	Mjerto predstavničkog tijela o donošenju plana (službeno glasilu): do: 11.05.2018. g.
Javna rasprava (datum objave): 11.05.2018. g.	Javni uvid održan: od: 04.05.2018. g. do: 11.05.2018. g.
Pečat tijela odgovornog za provođenje javne rasprave:	Odgovorna osoba za provođenje javne rasprave:
Suglasnost na plan prema članku 17. Zakona o prostornom uređenju (Narodne novine br. 153/13 i 65/17) :	
broj suglasnosti: _____	KLASA: _____
UR. BROJ: _____	
Prava osoba /tijelo koje je izradilo plan: PLANIMETAR d.o.o. PUČKI 75 GORNJI DRAGONOŽEČ	
Pečat pravne osobe /tijela koje je izradilo plan: _____	
Odgovorna osoba: _____	
